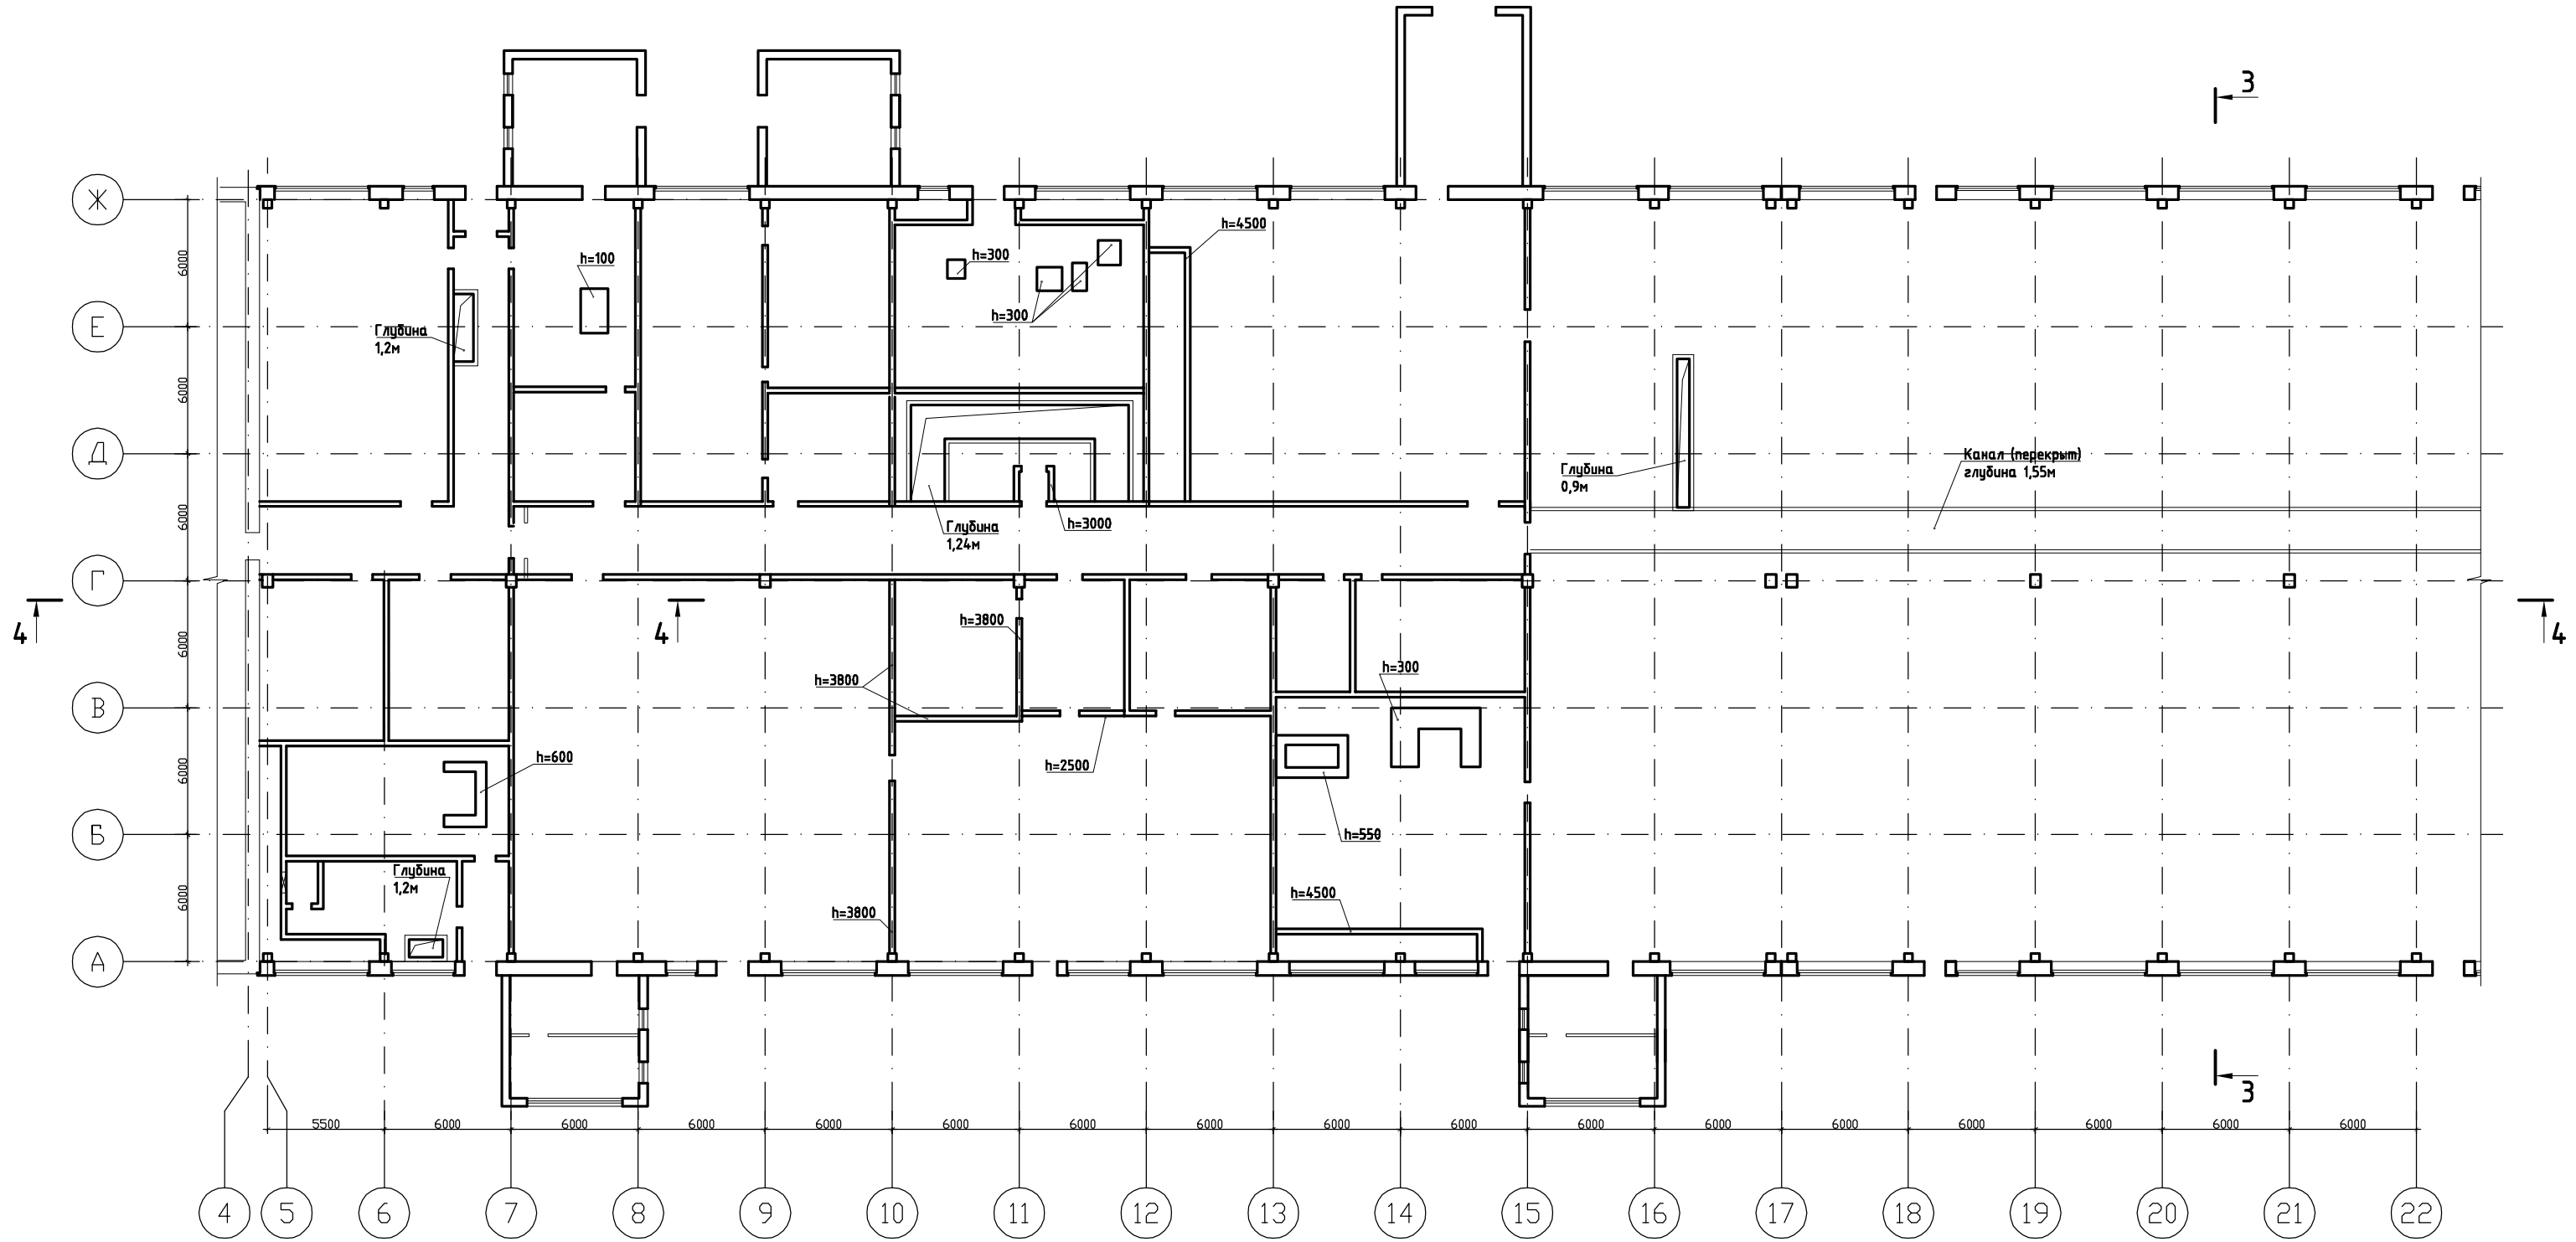
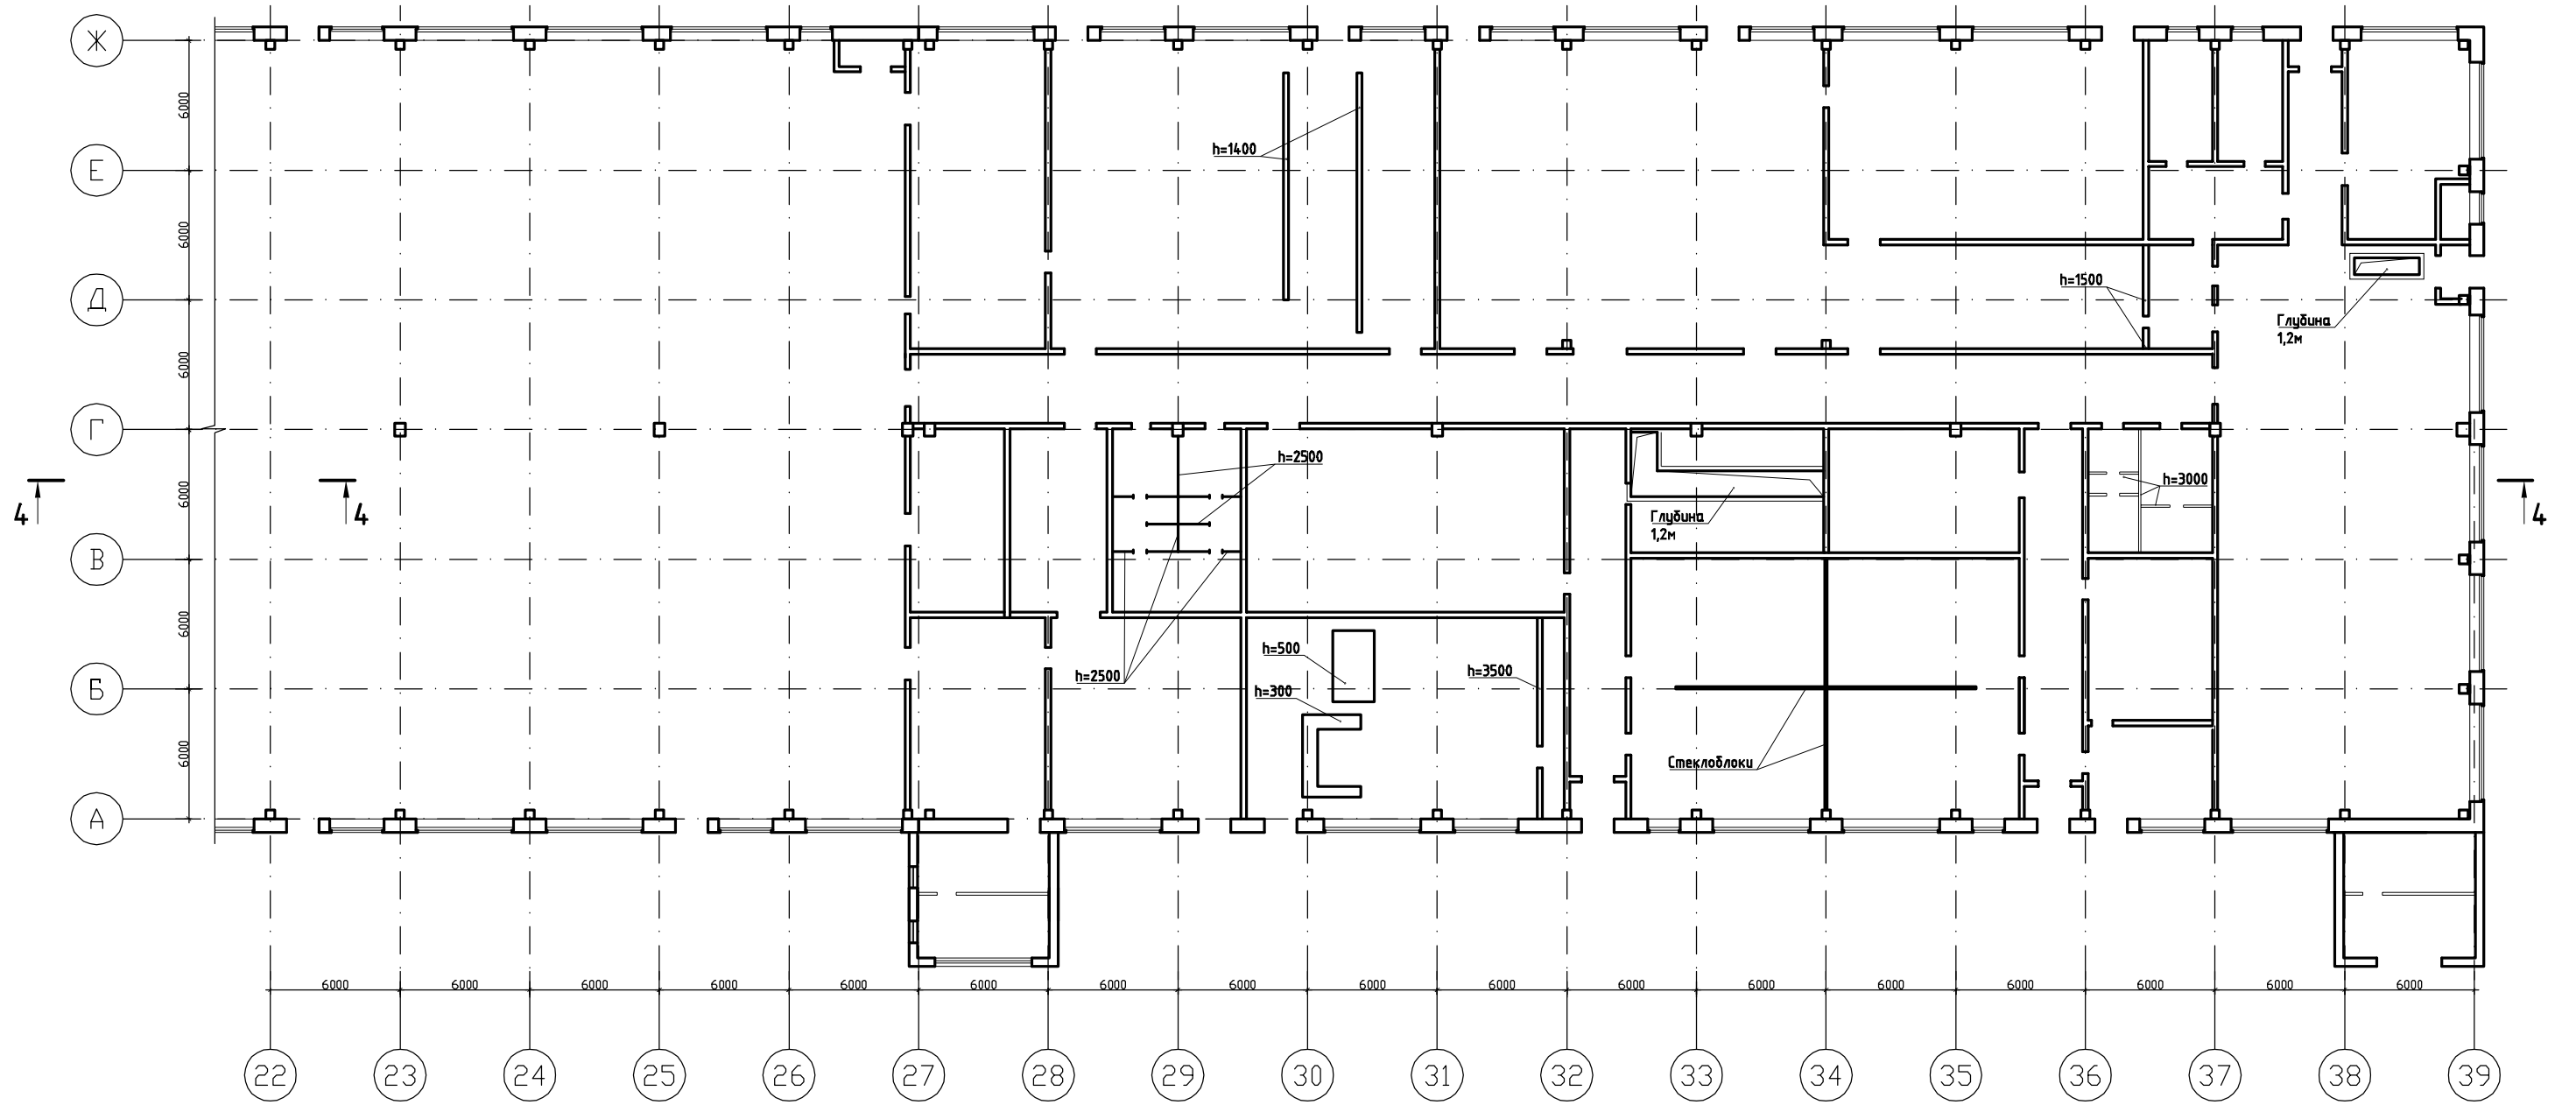


План на отм. 0,000 между осей 5-22



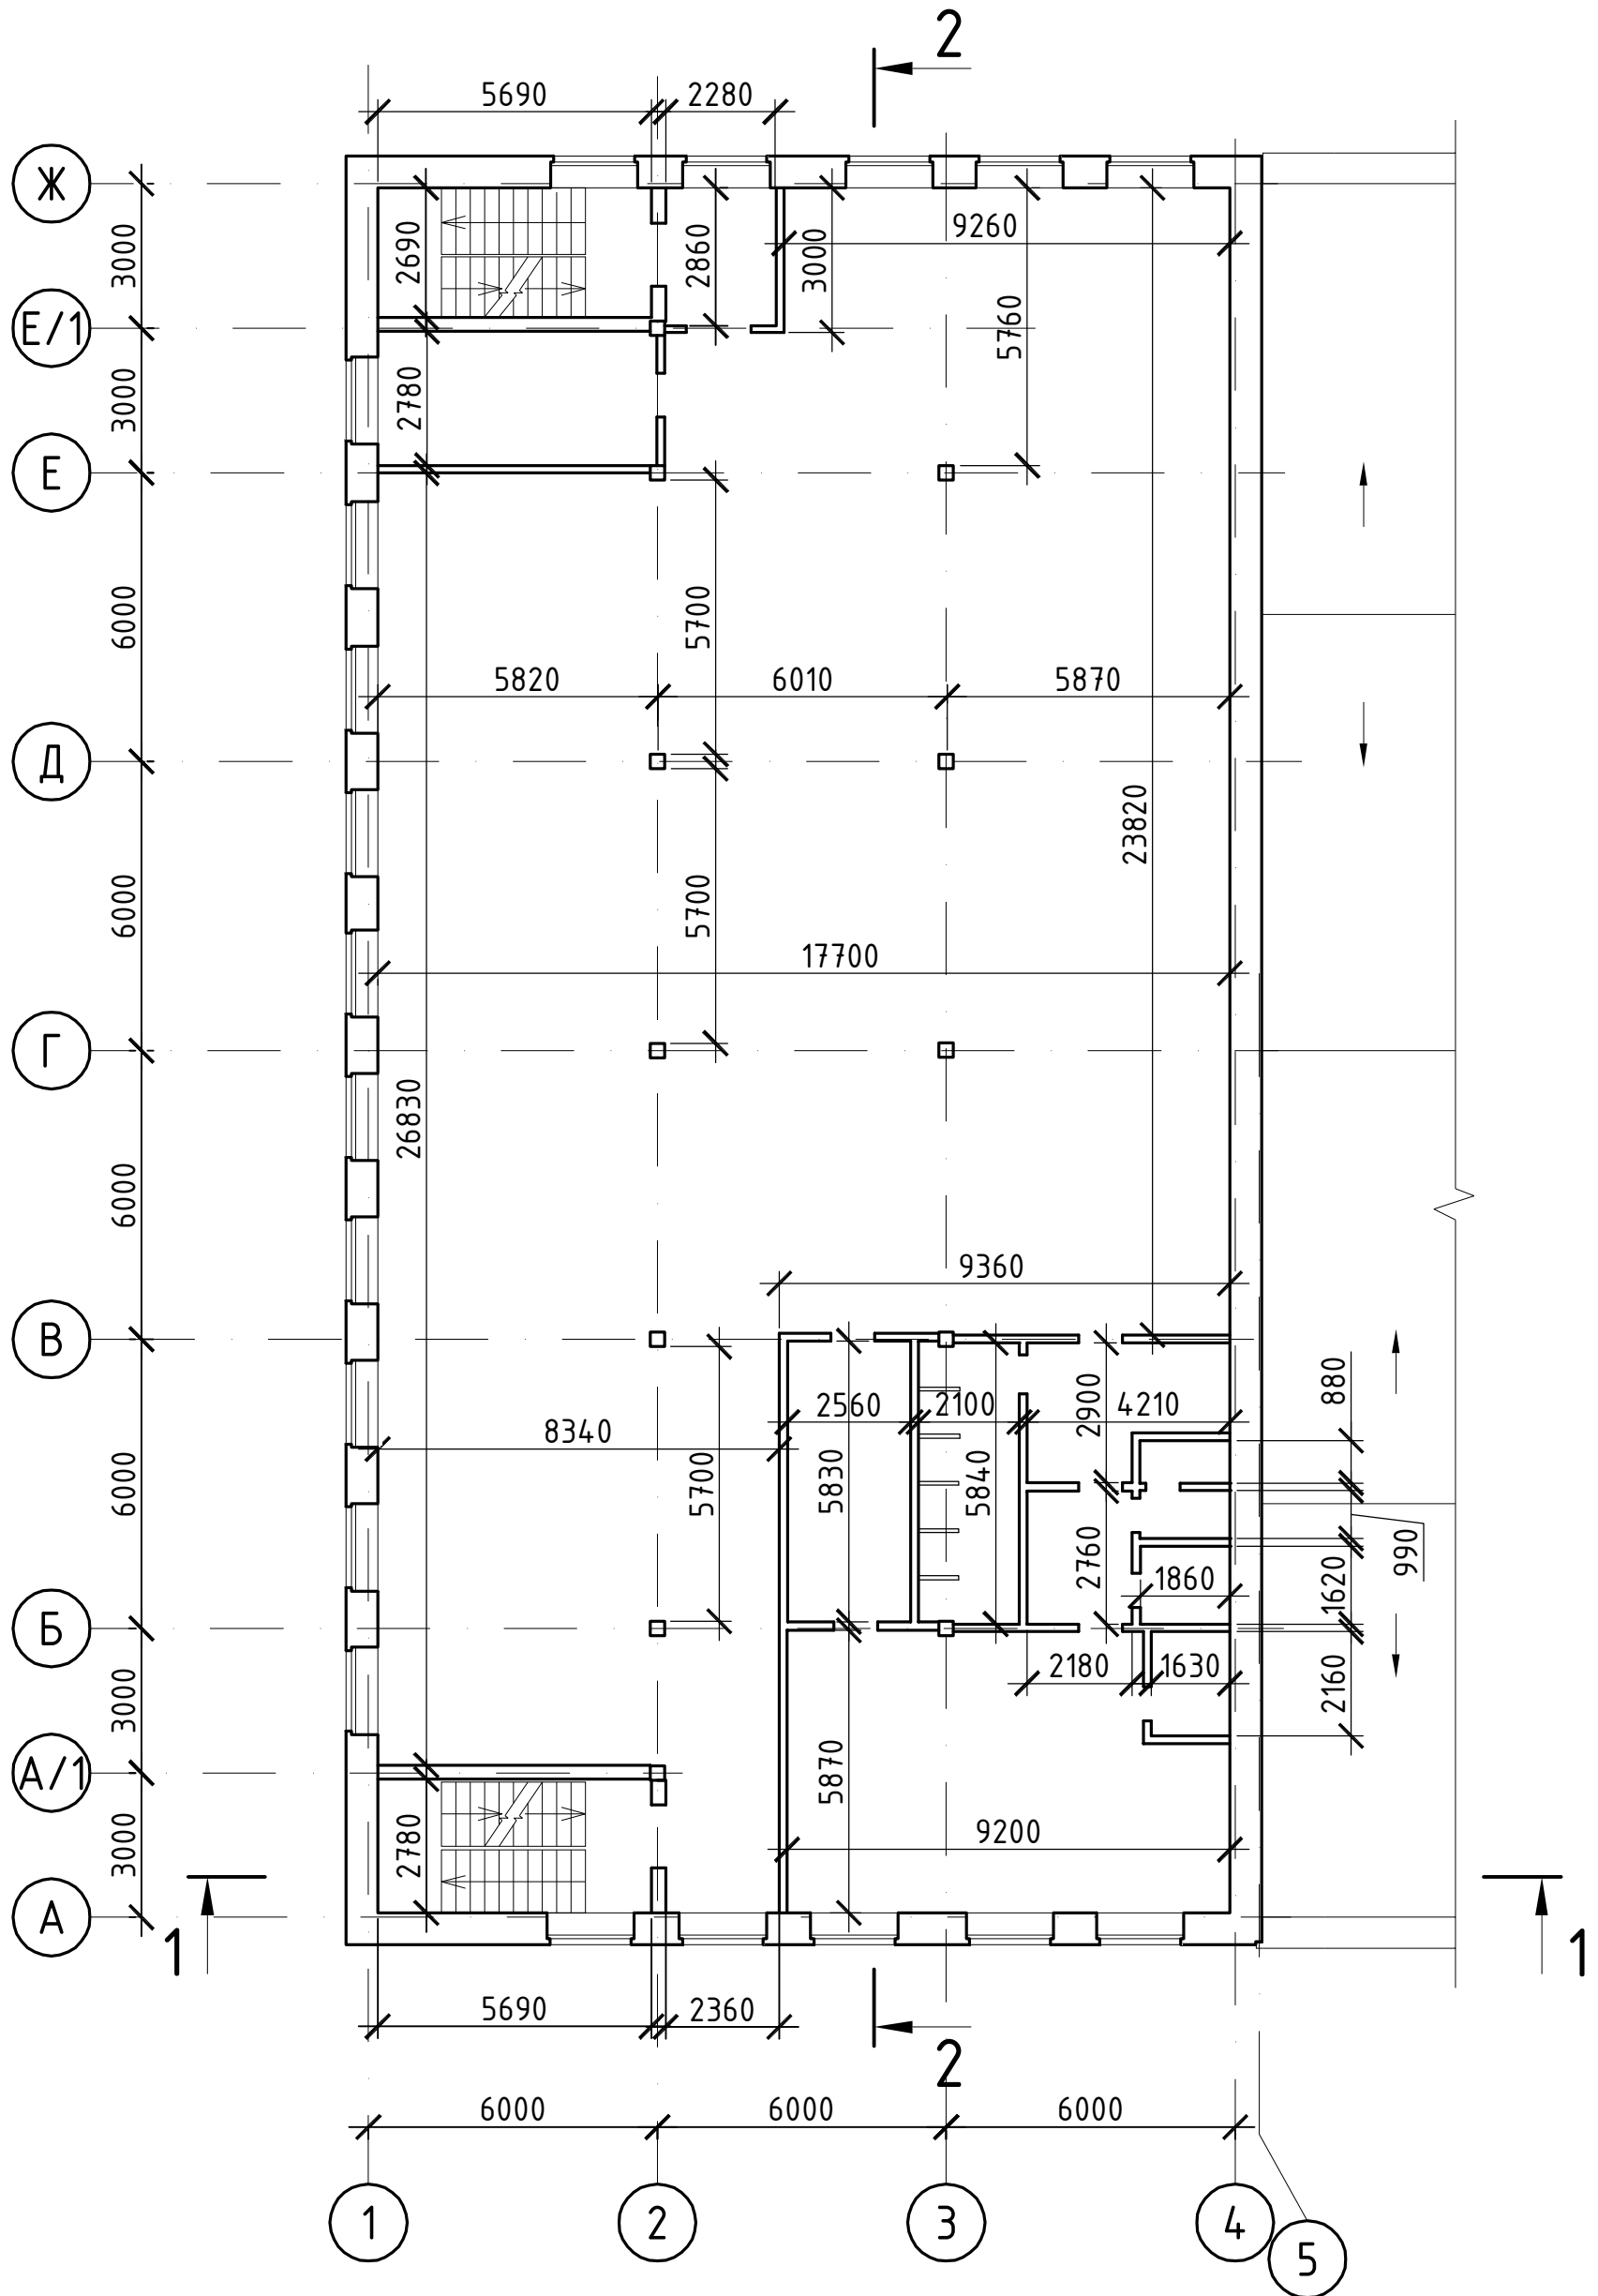
План на отм. 0,000 между осей 22-39









План на отпм. +6,600




План на отм. +9,900

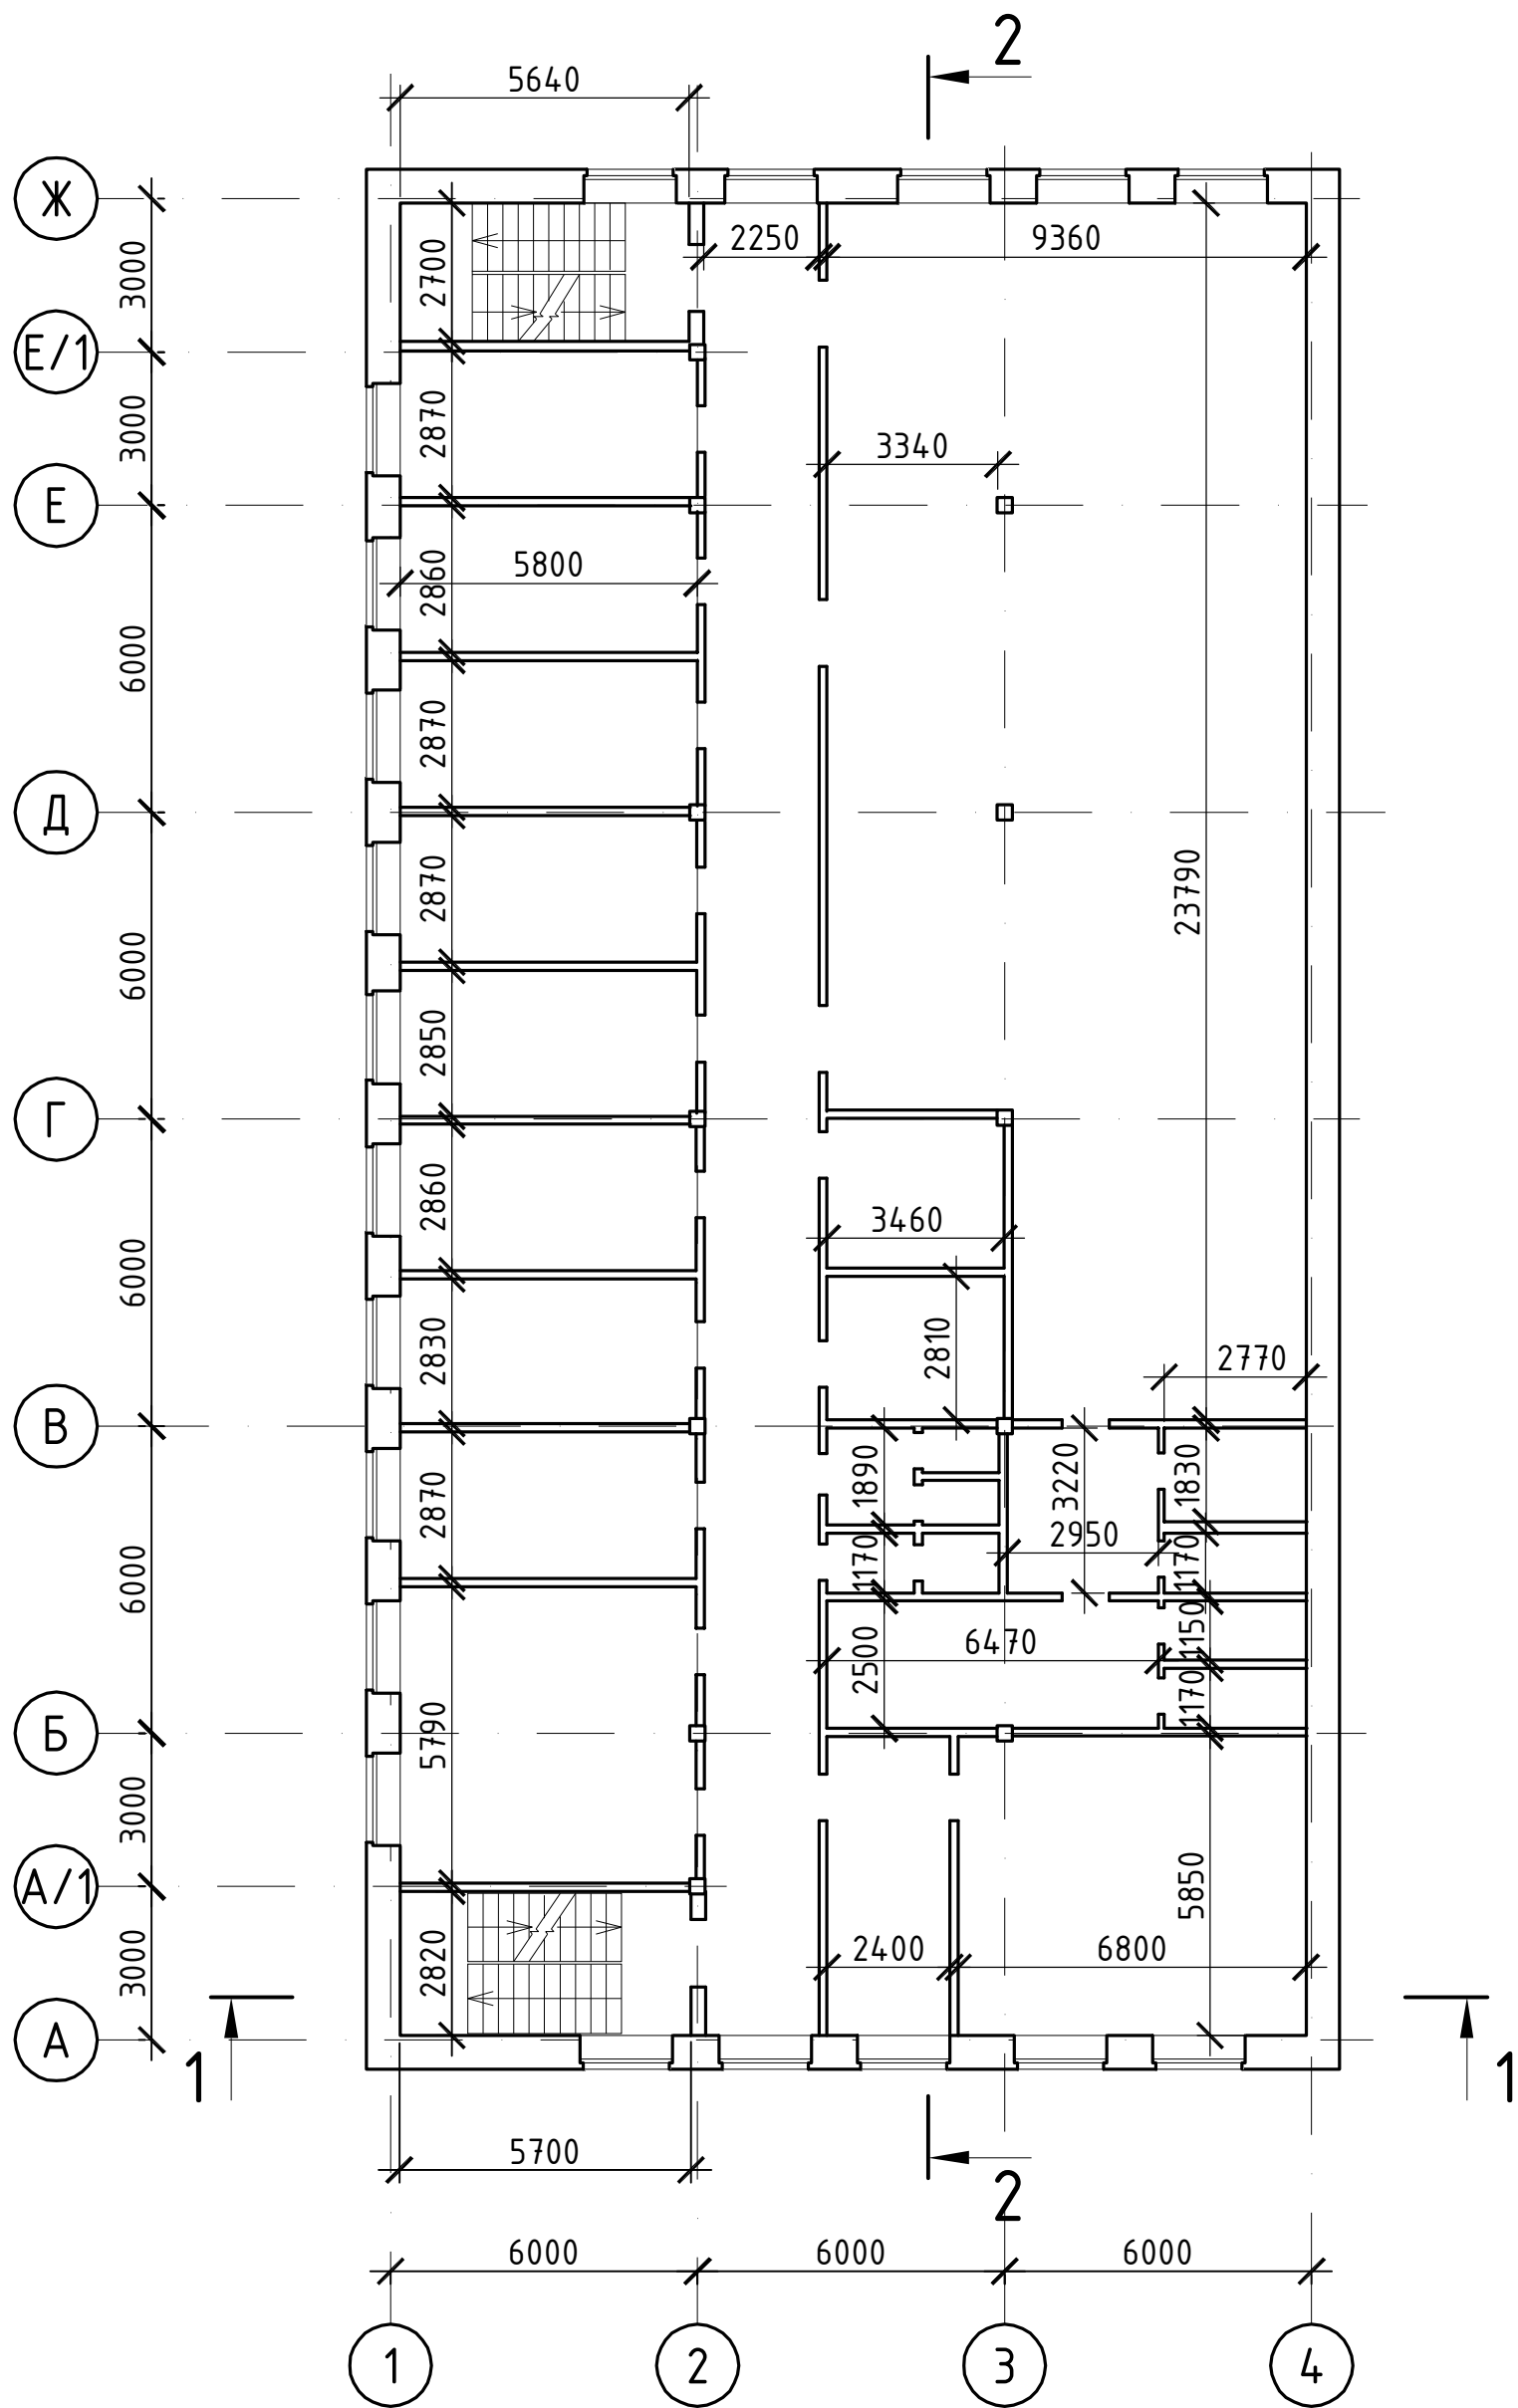

# Разрез 1-1

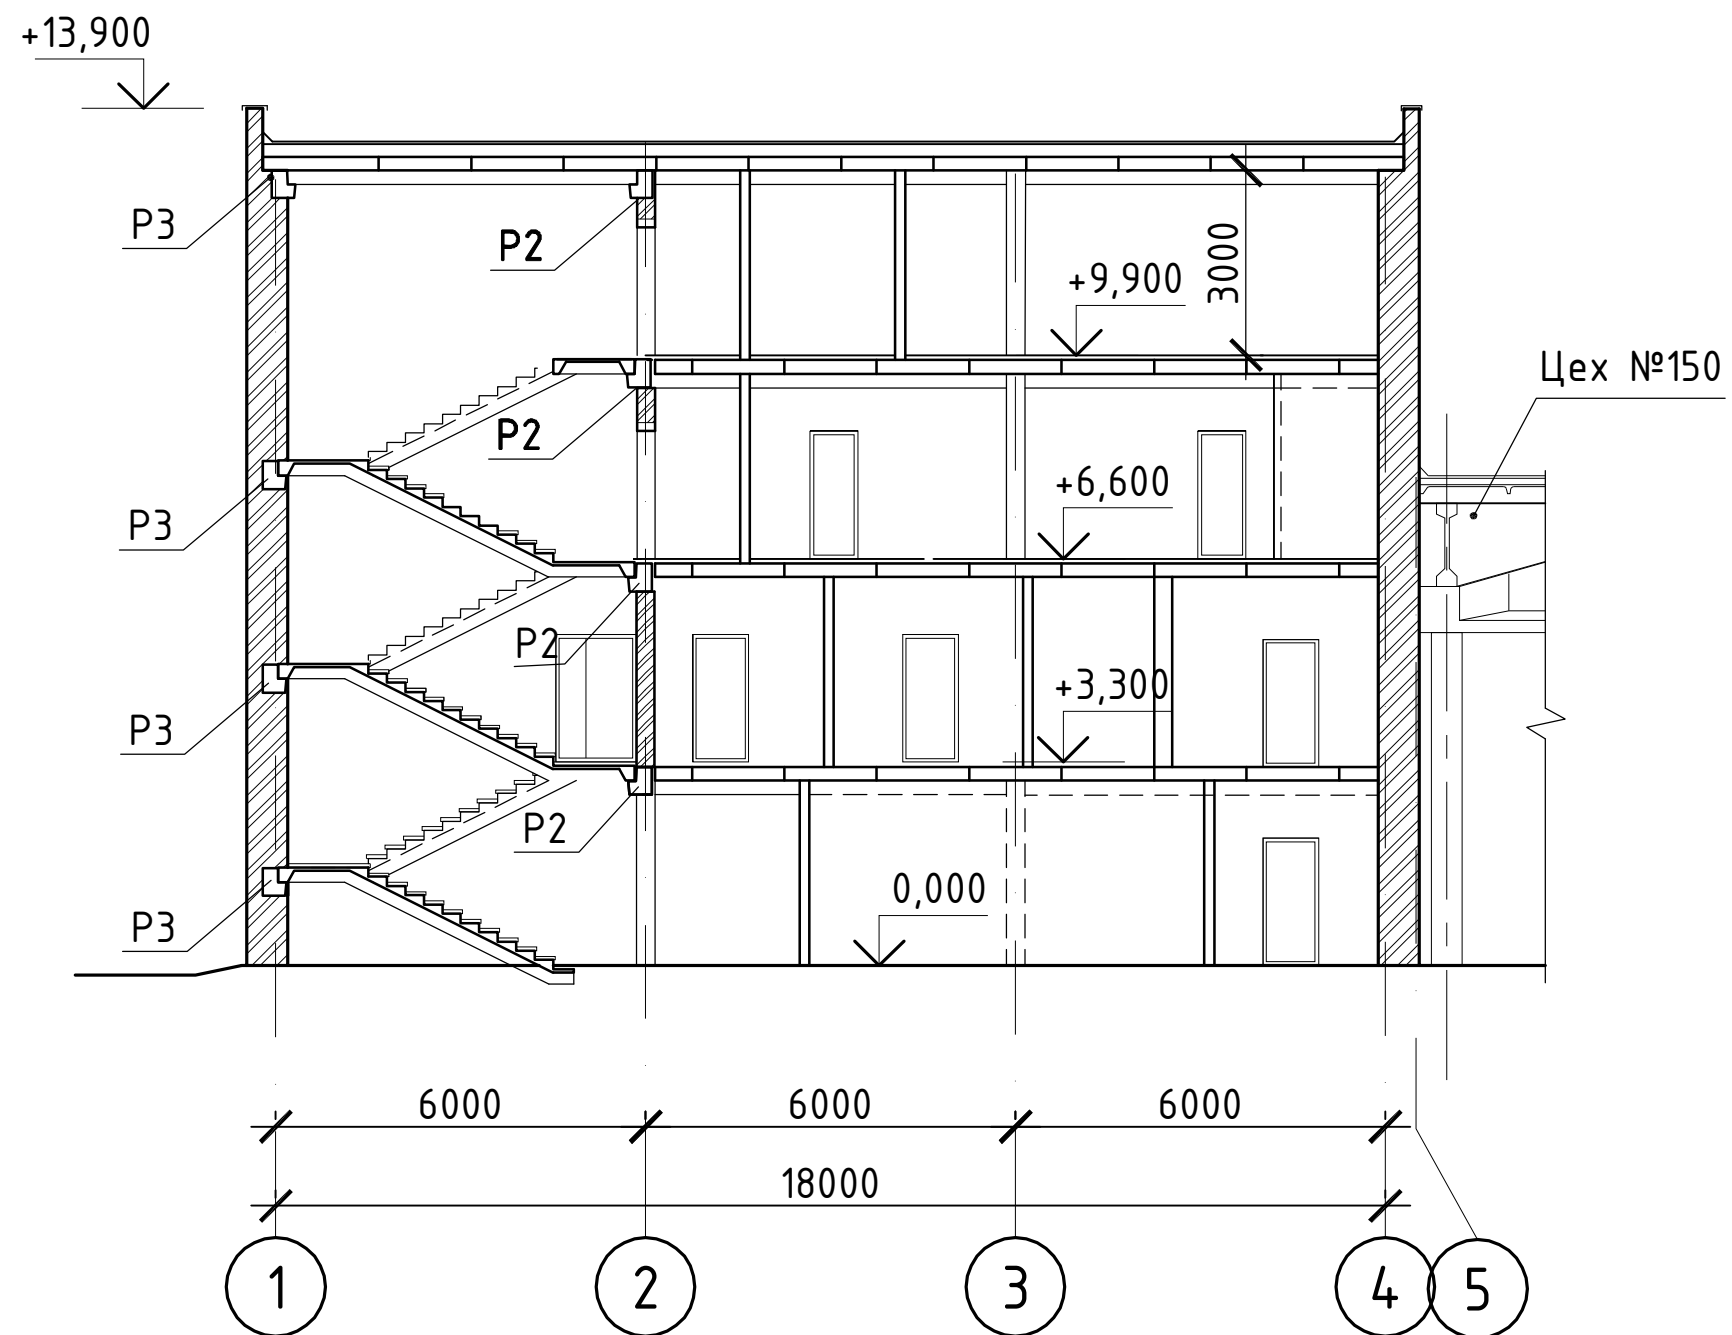


# Разрез 2-2

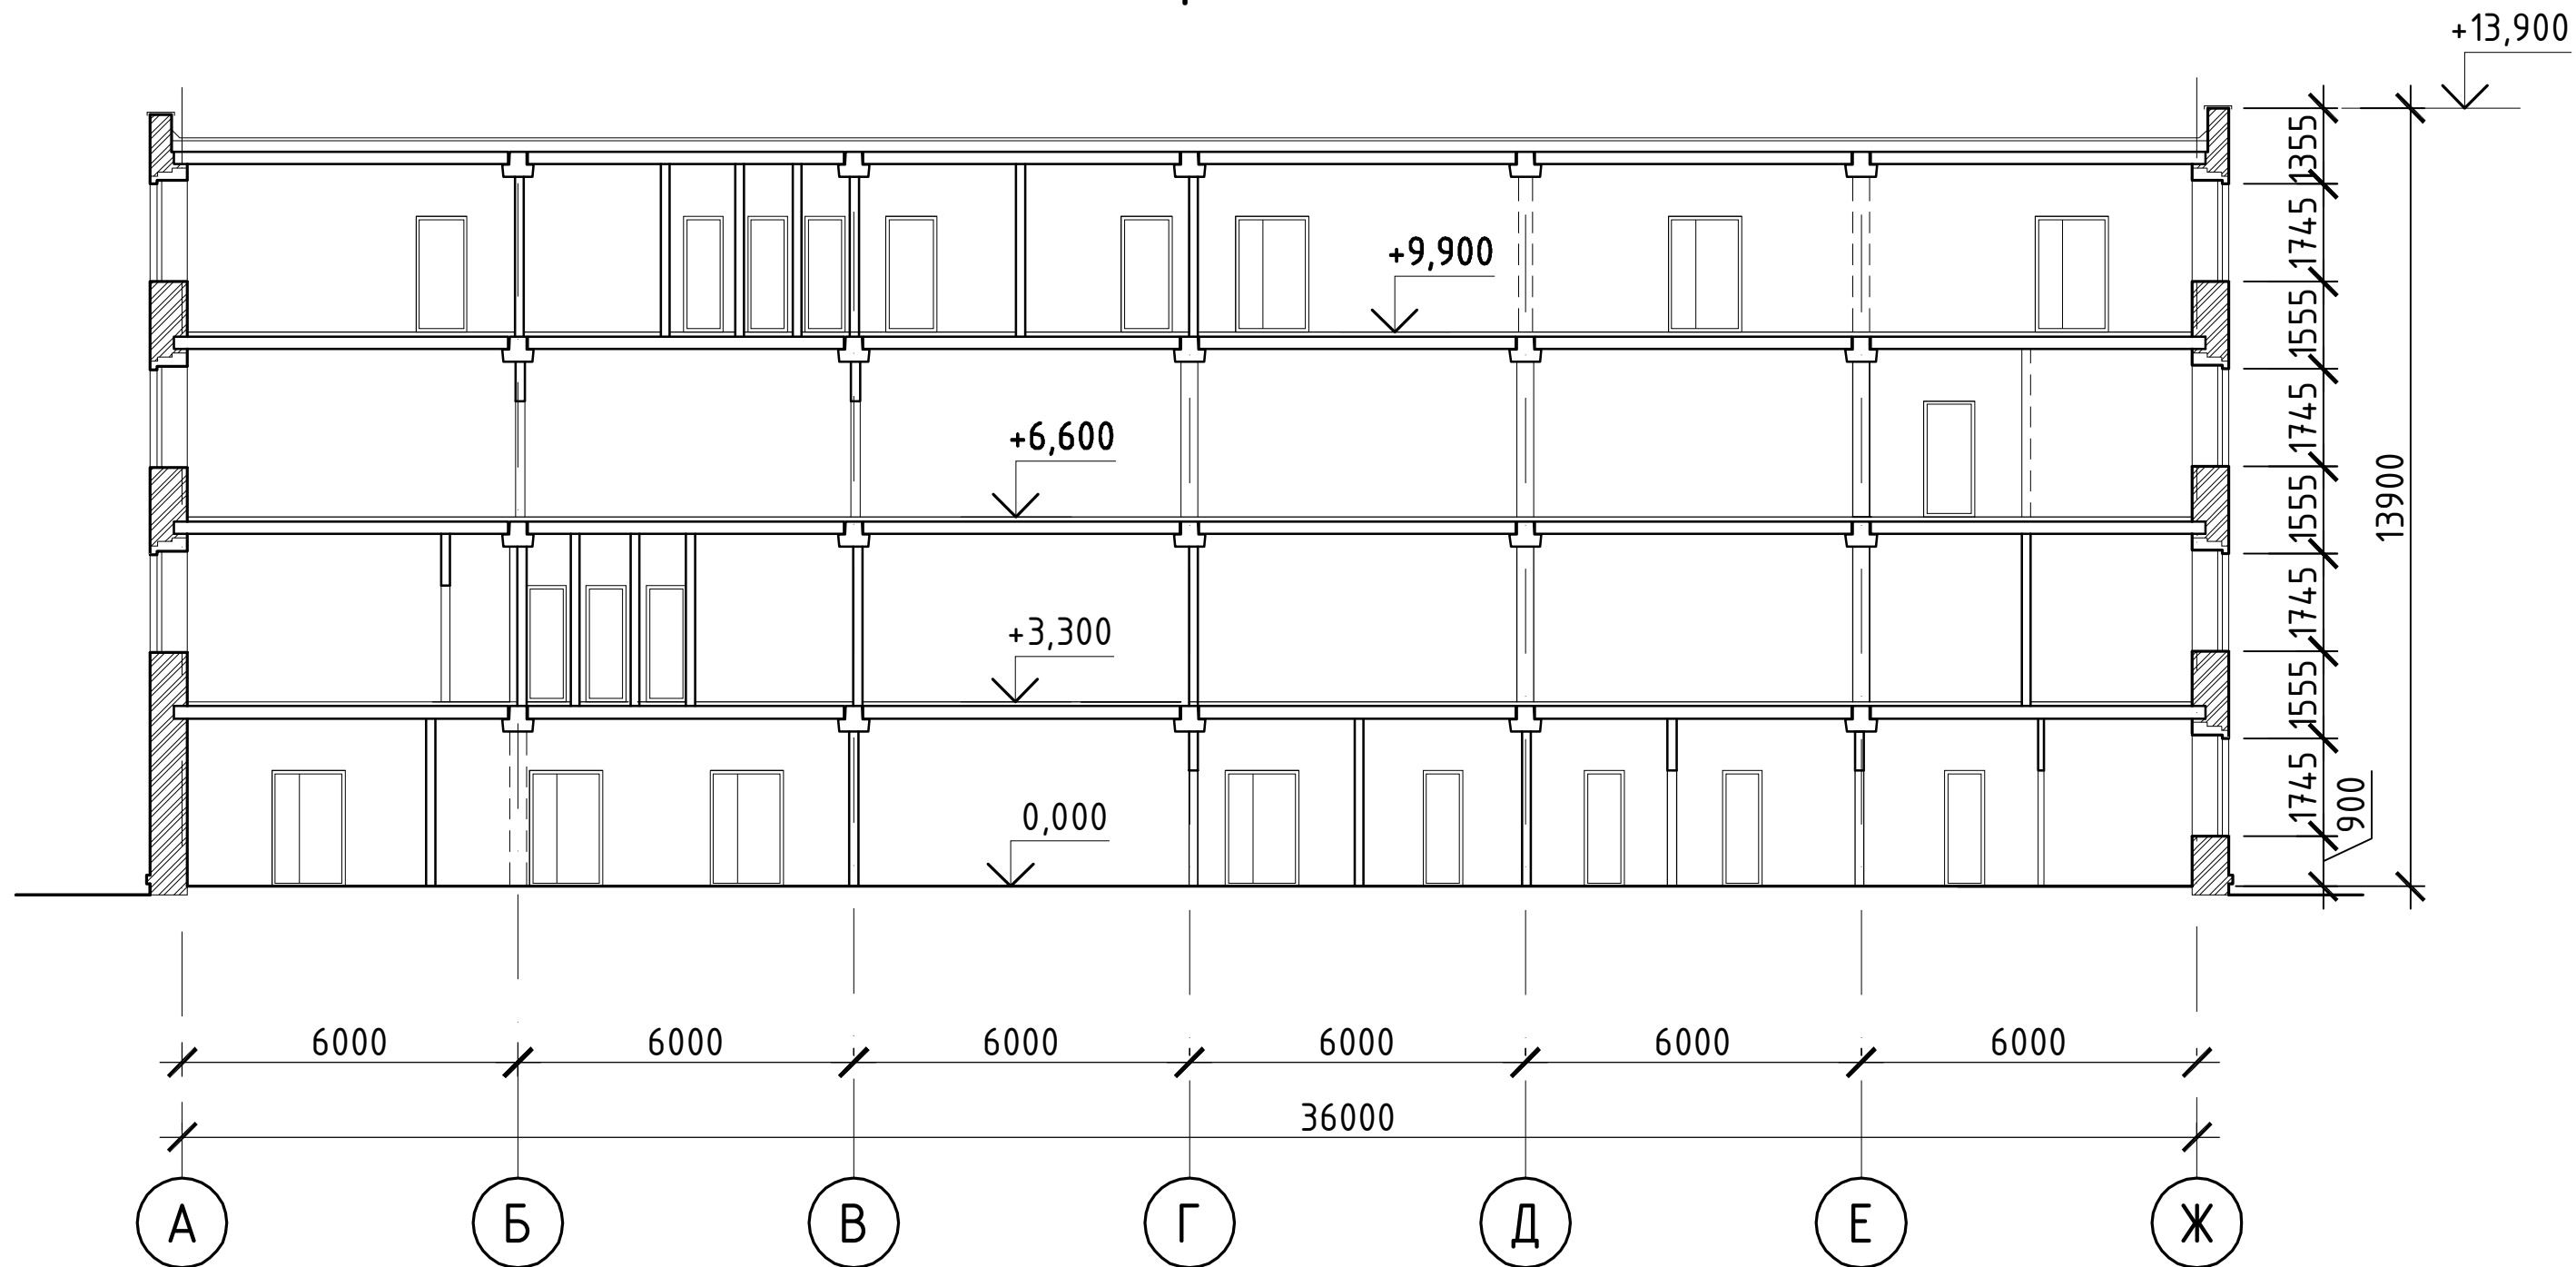




# 3-3

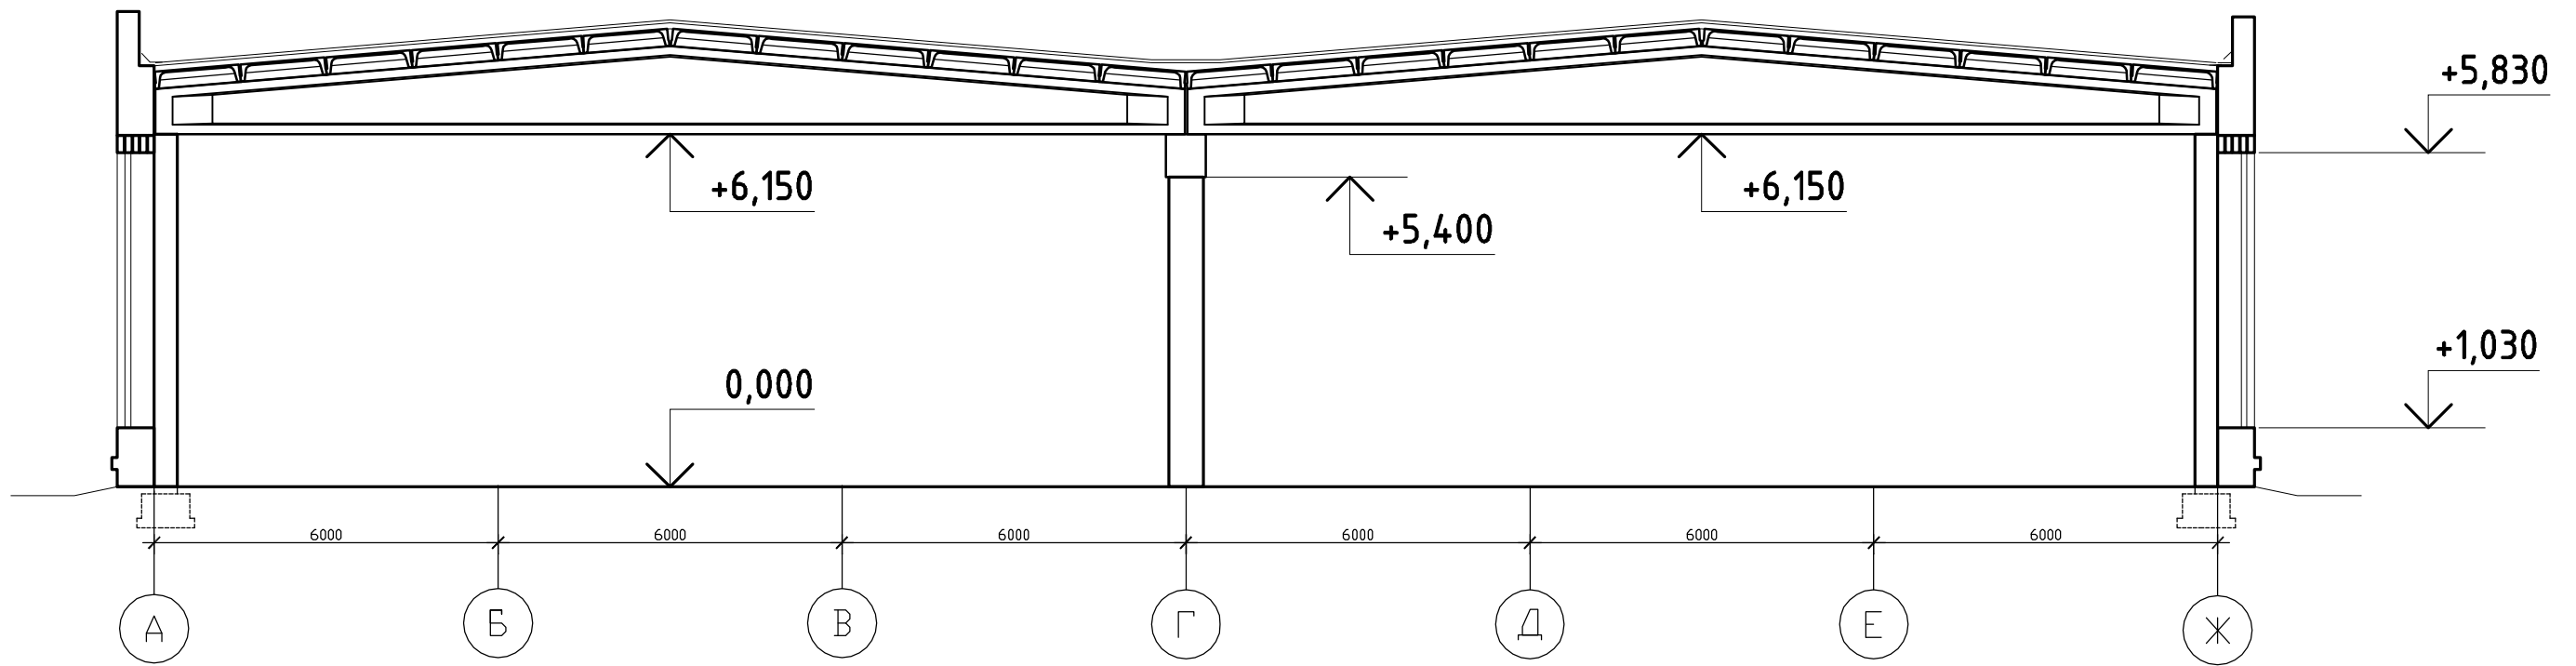

4-4  
Перегородки условно не показаны

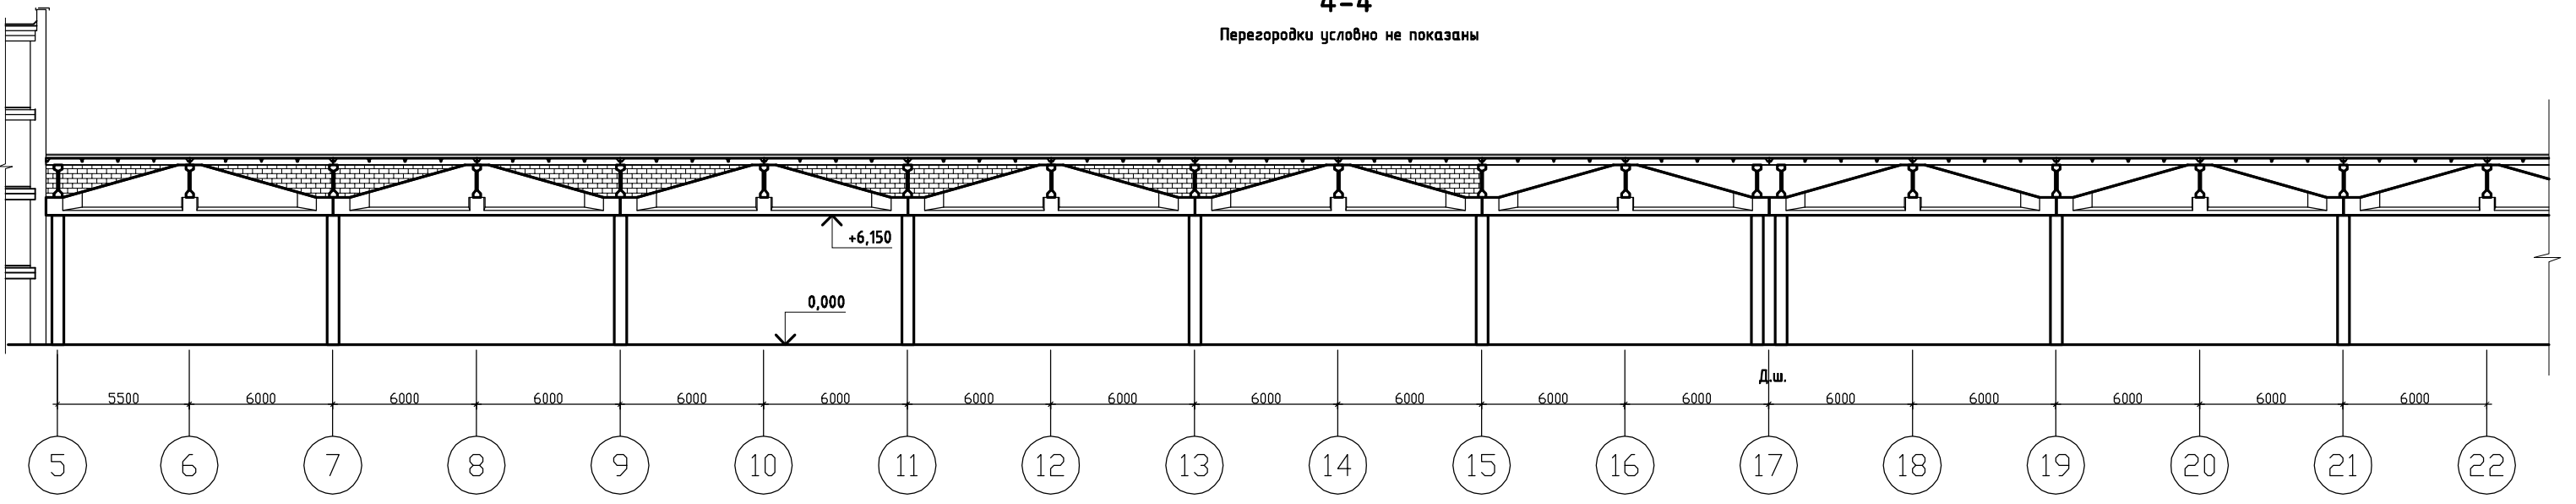

4-4

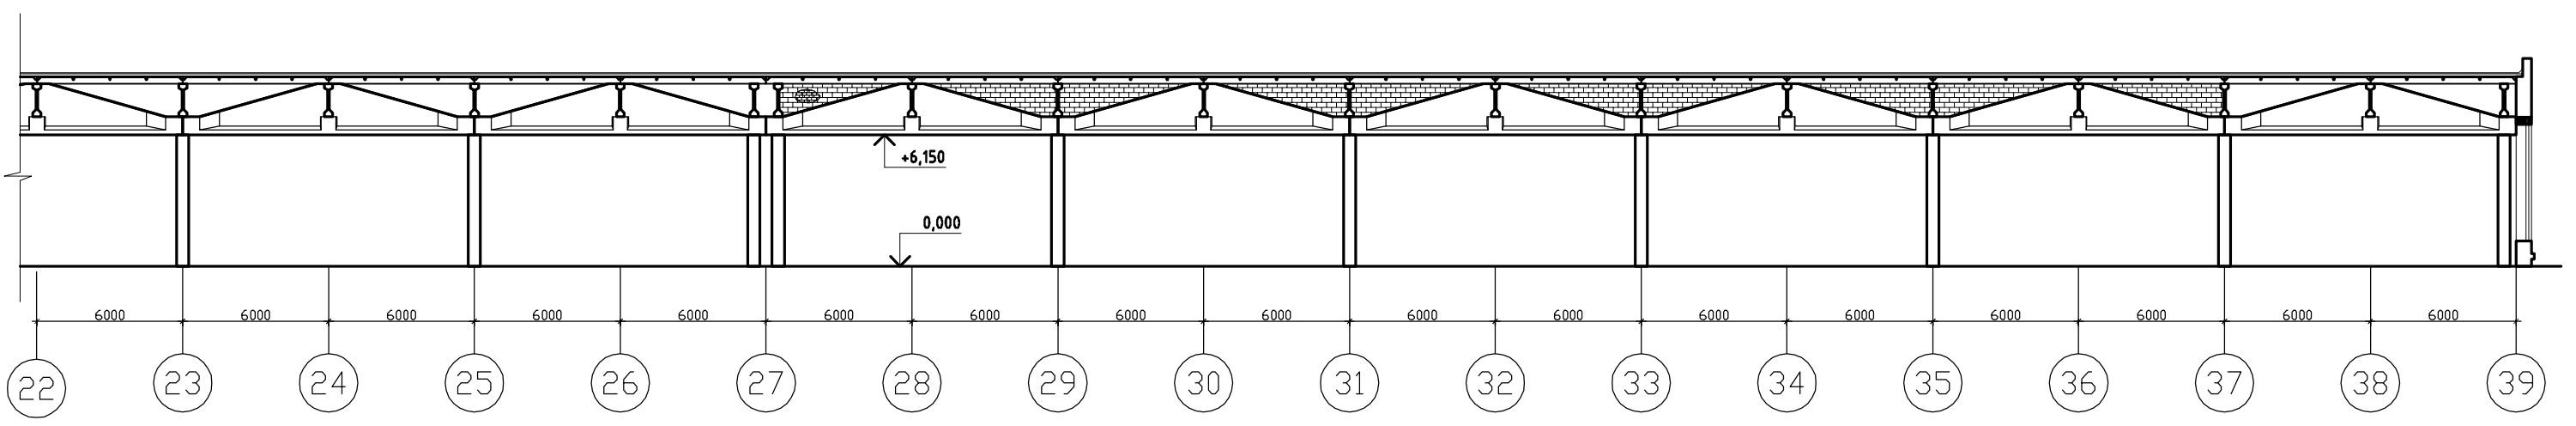
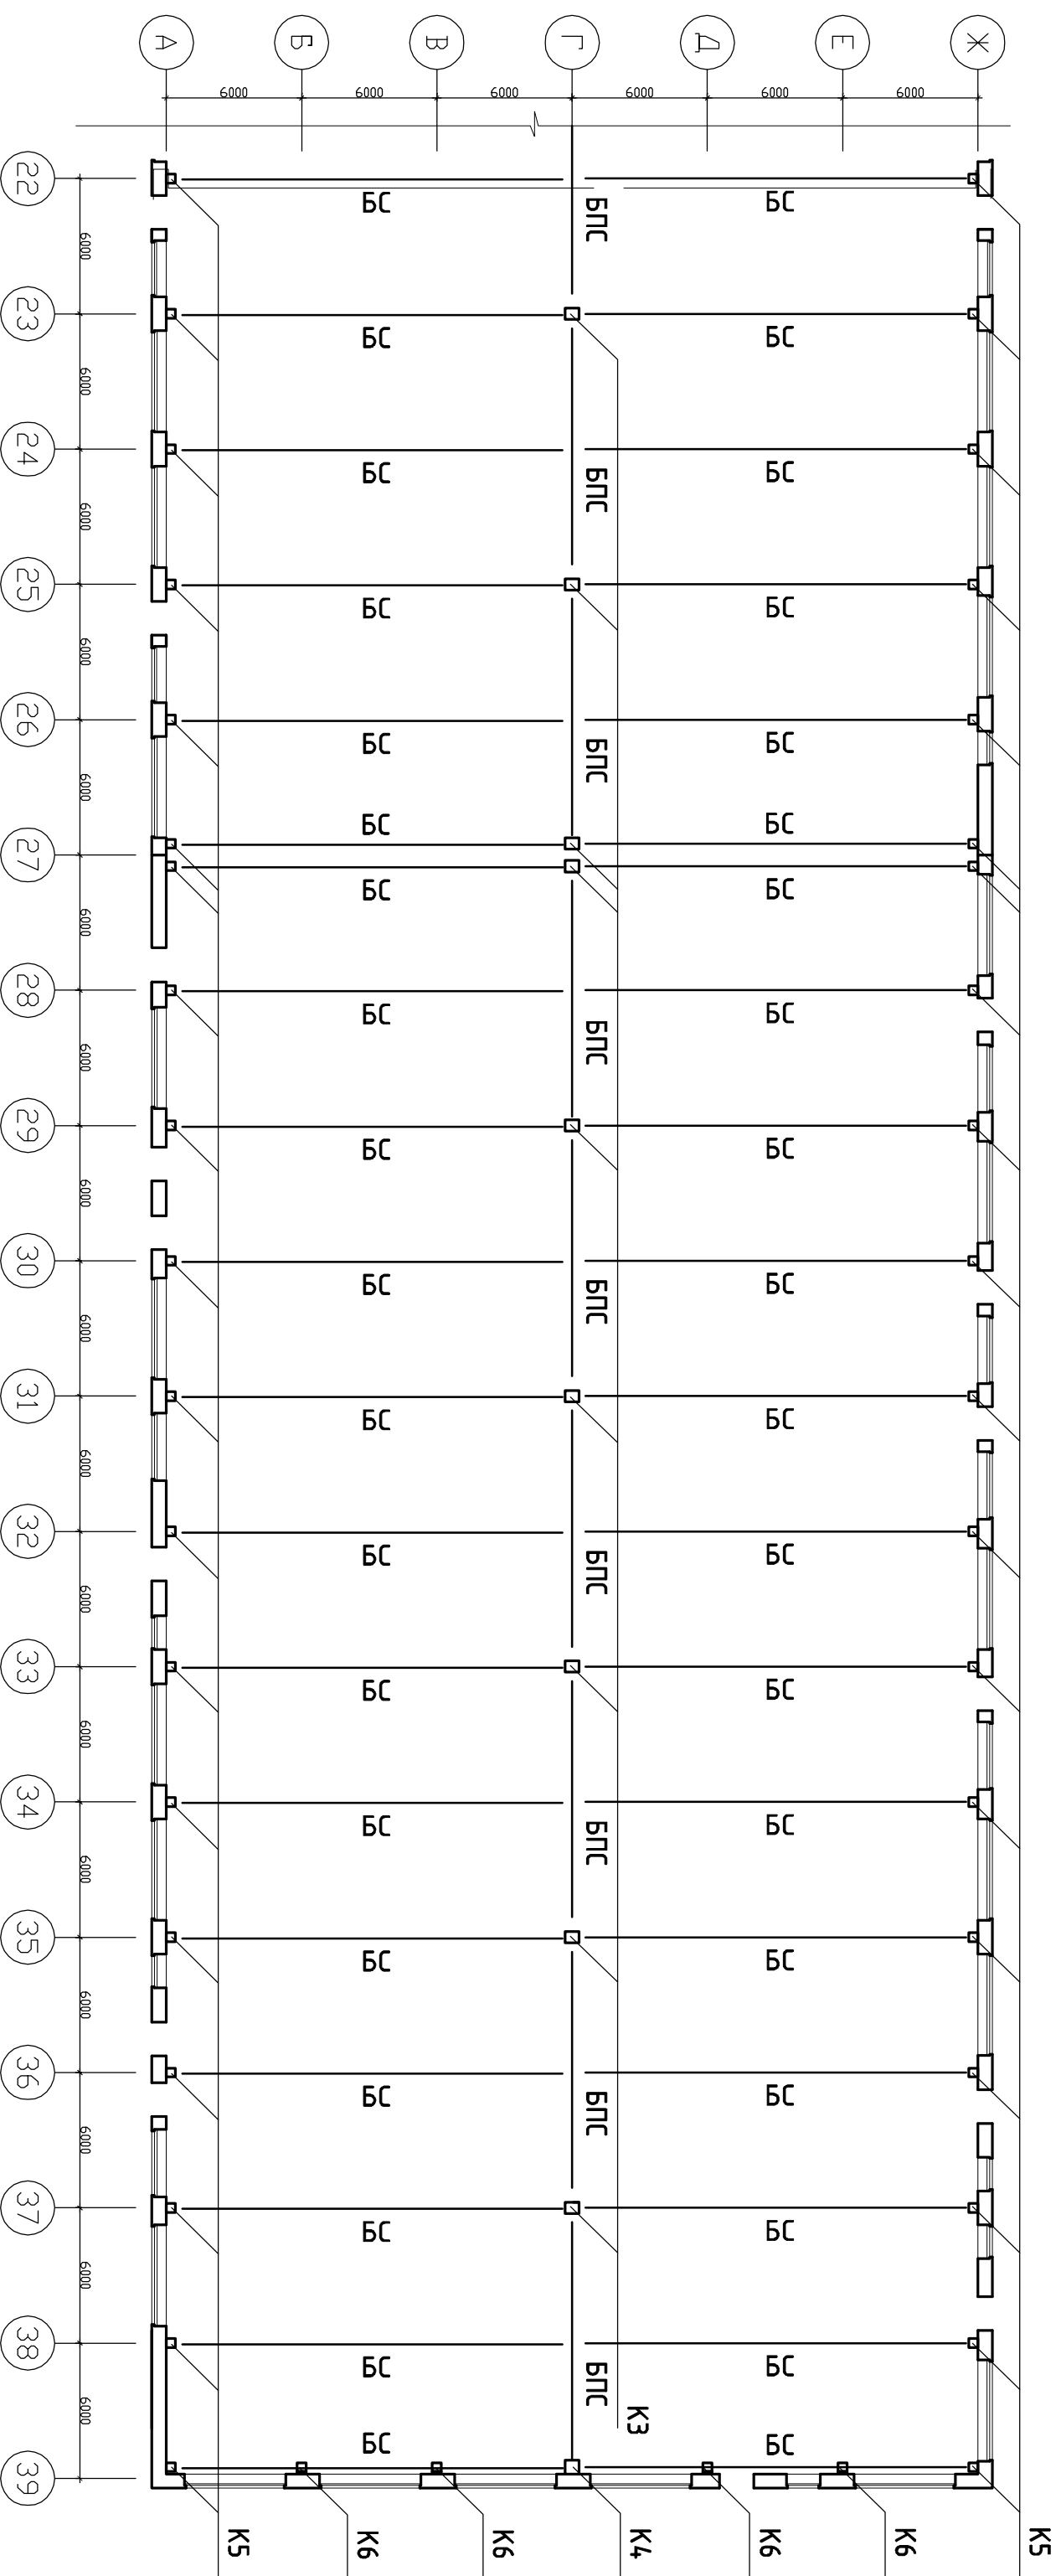


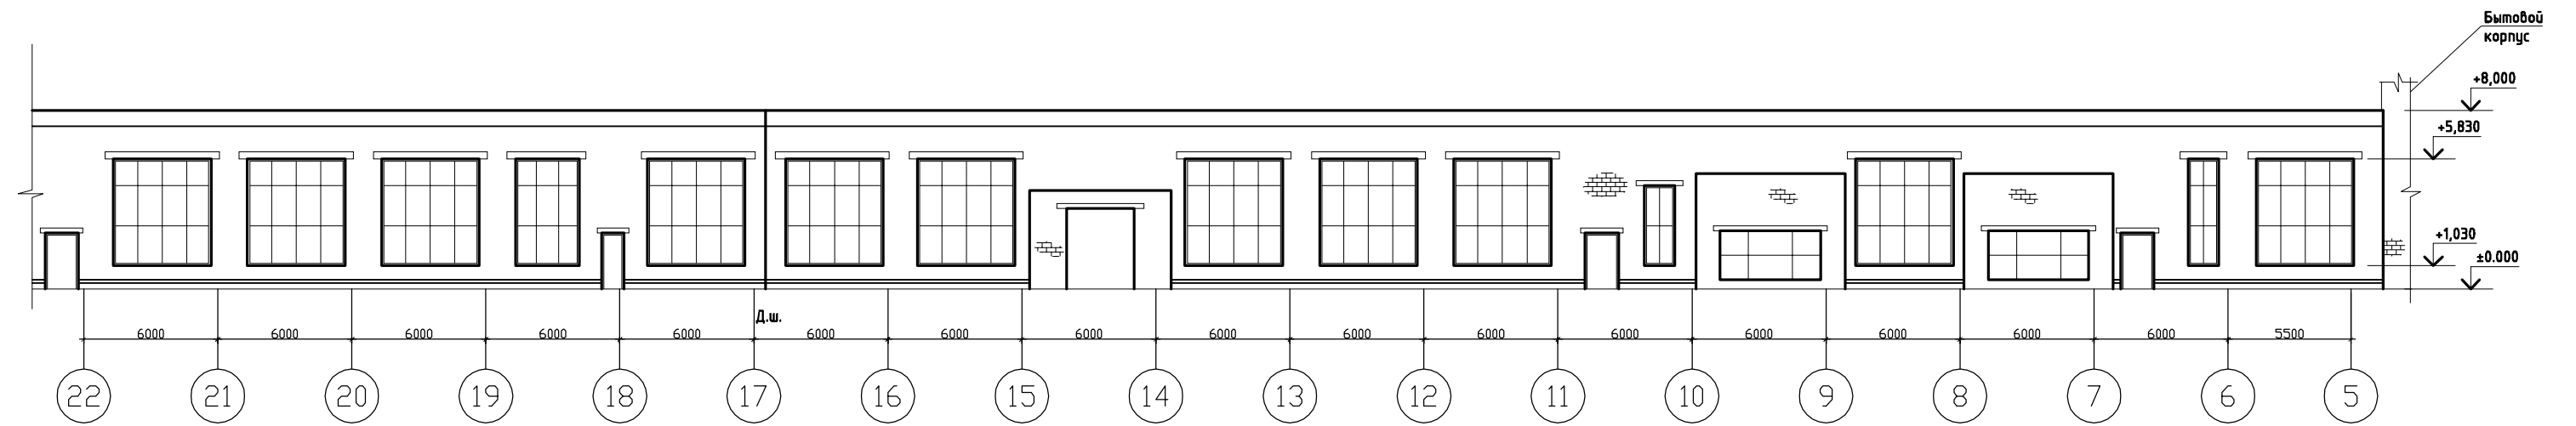


Схема расположения колонн, стропильных и подстропильных балок  
между осей 22-39







Фасад 39-5  
пристрои условно не показаны




# Фасад А-Ж

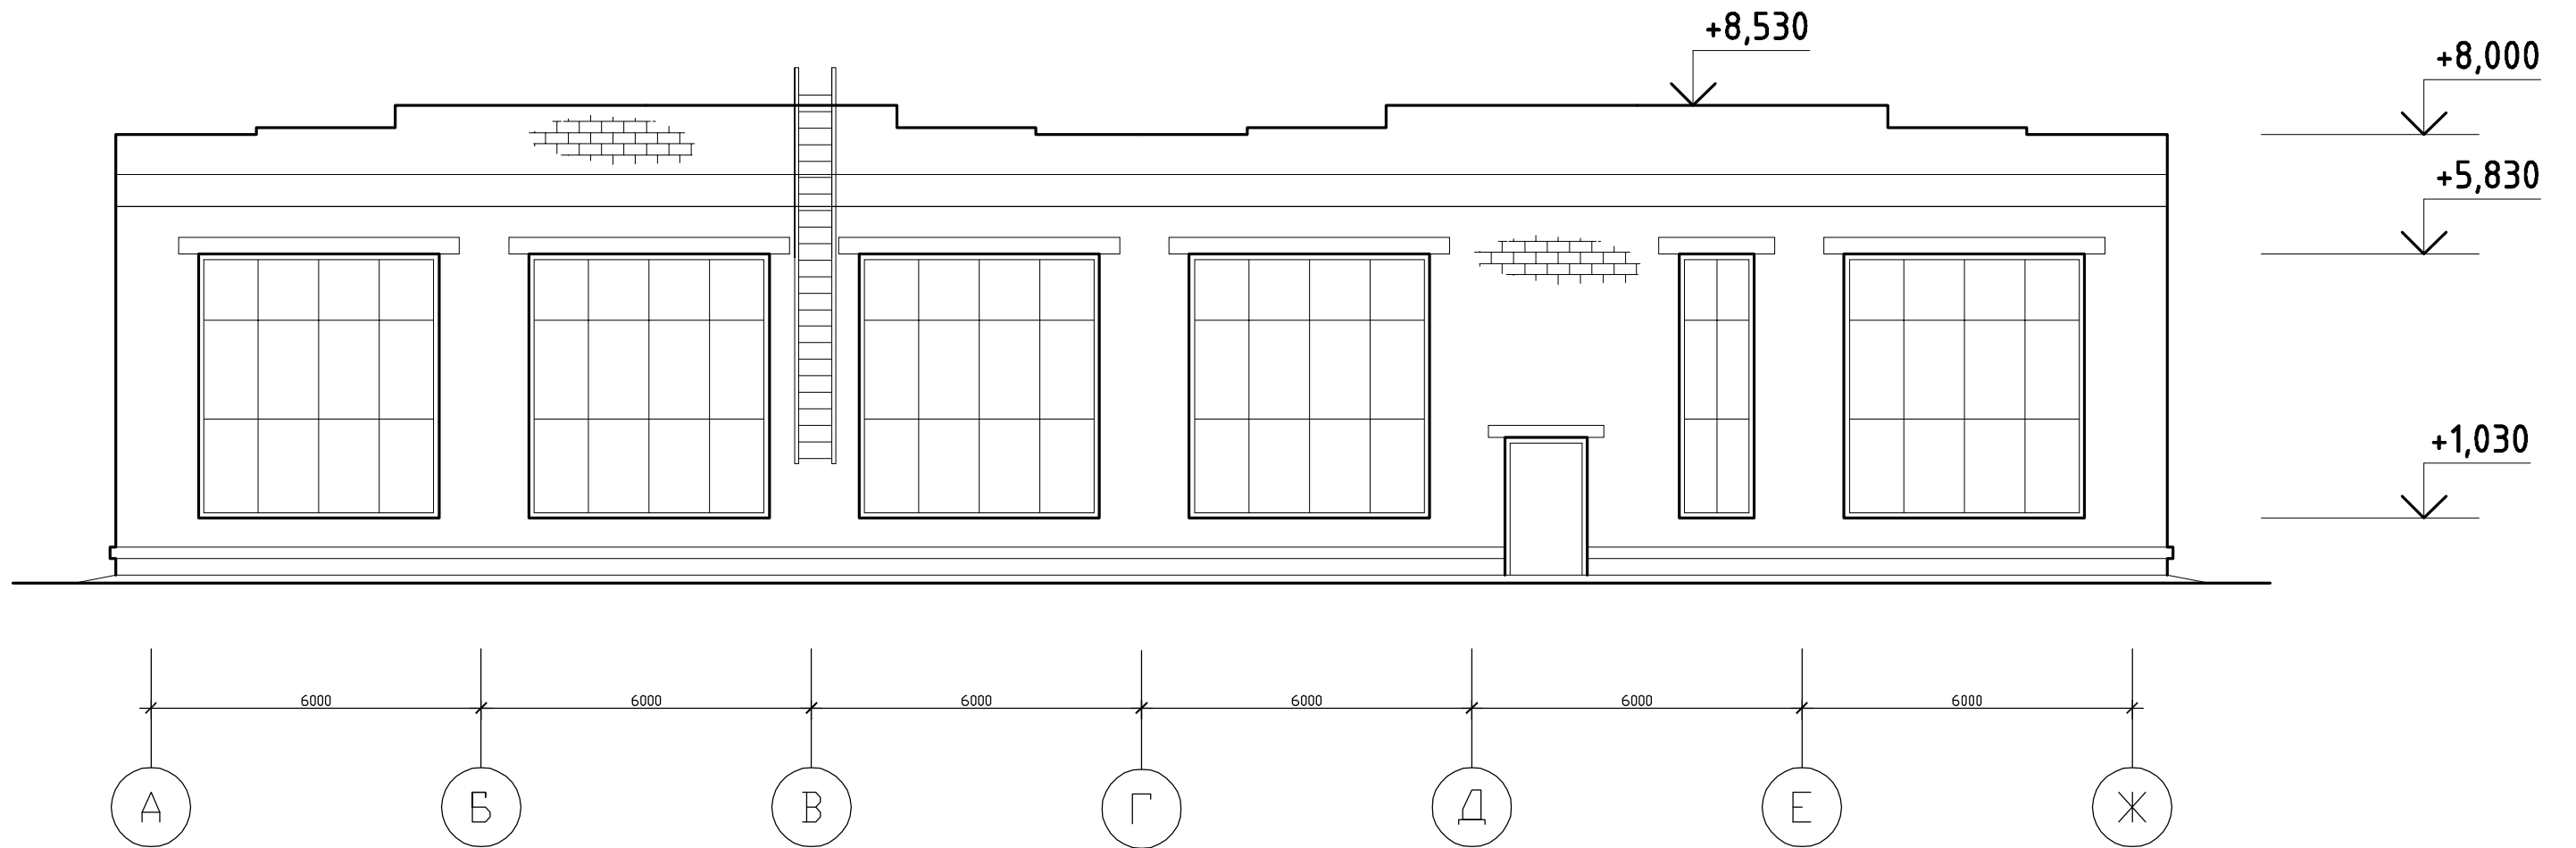


Фасад 1-4

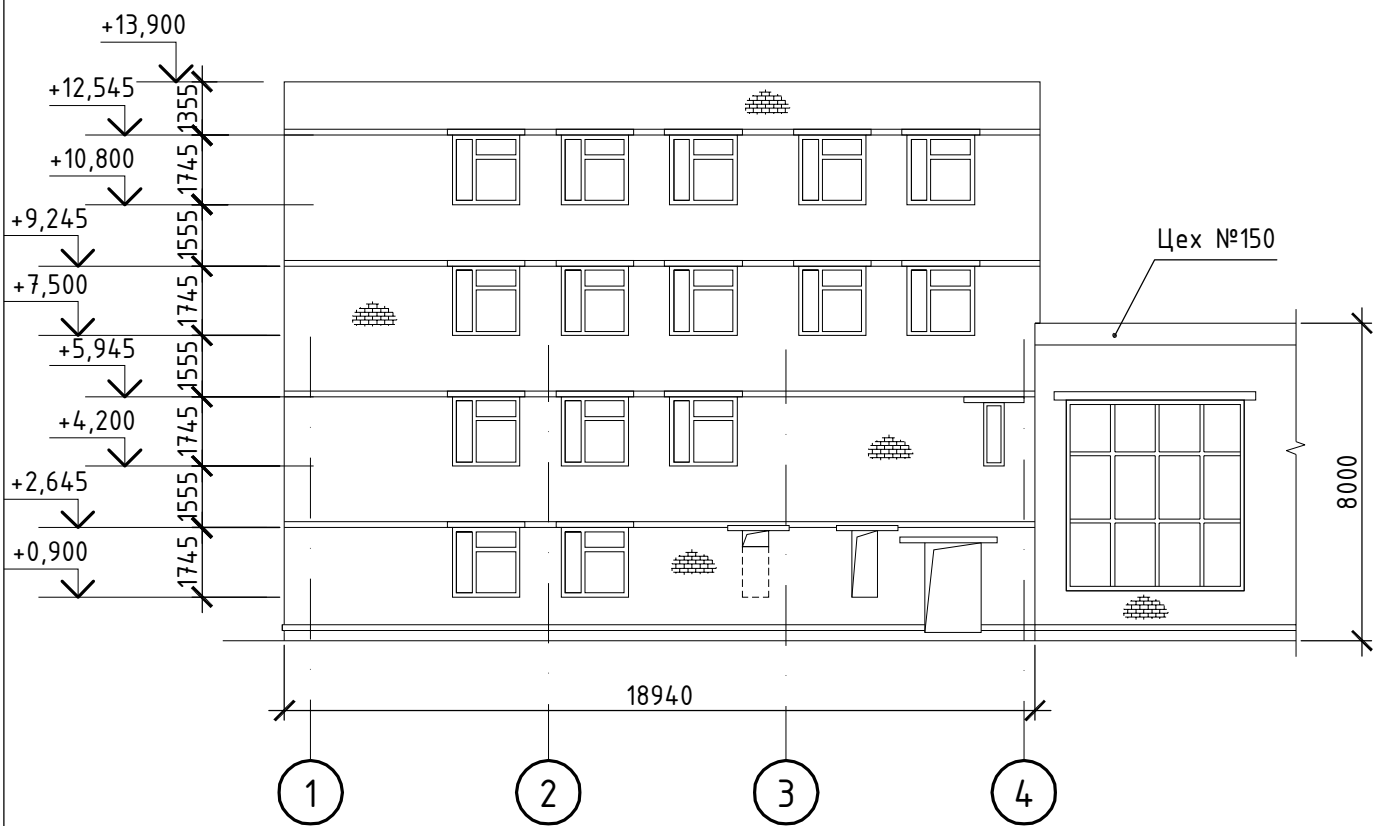


Фасад Ж-А

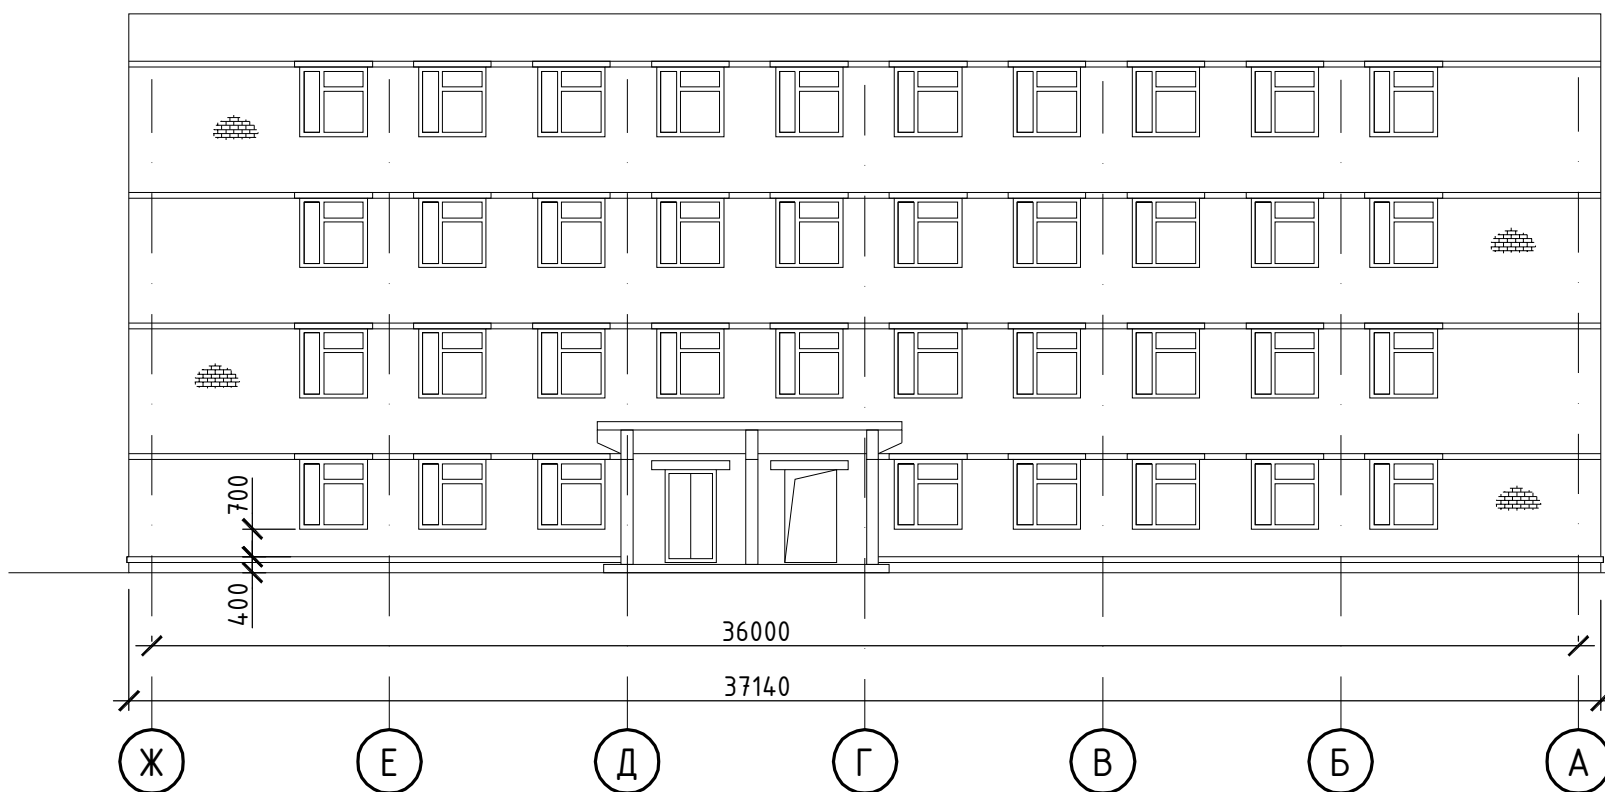

Фасад 4-1

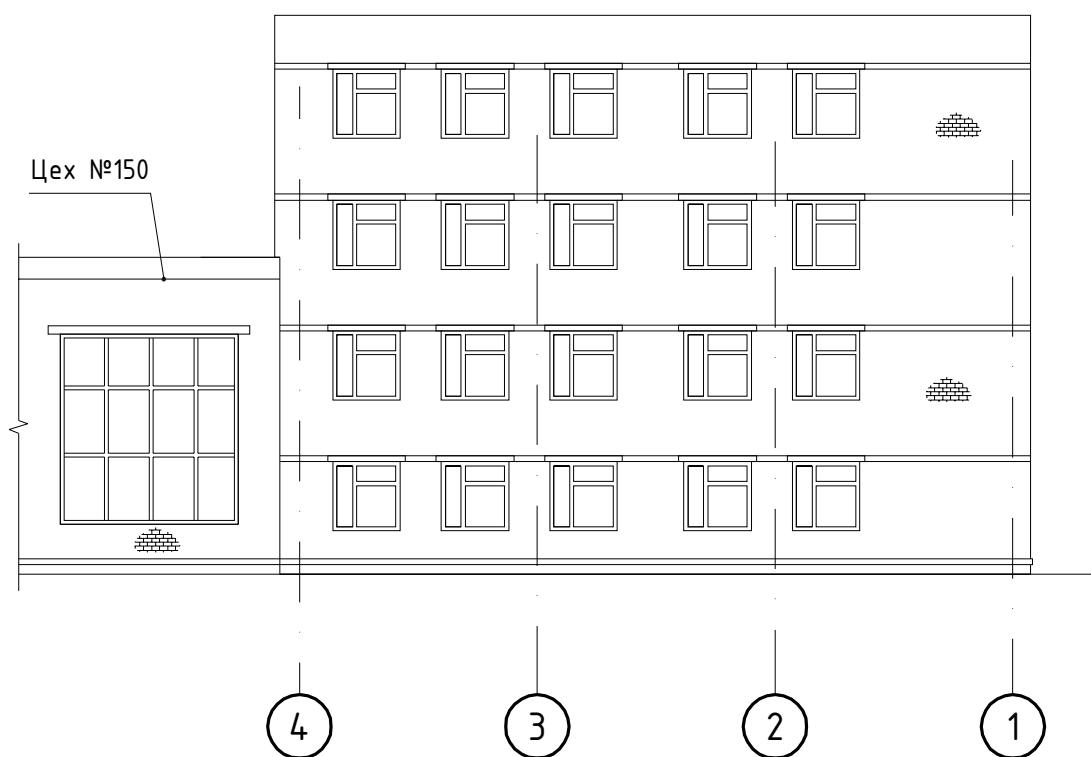


Фасад А-Ж



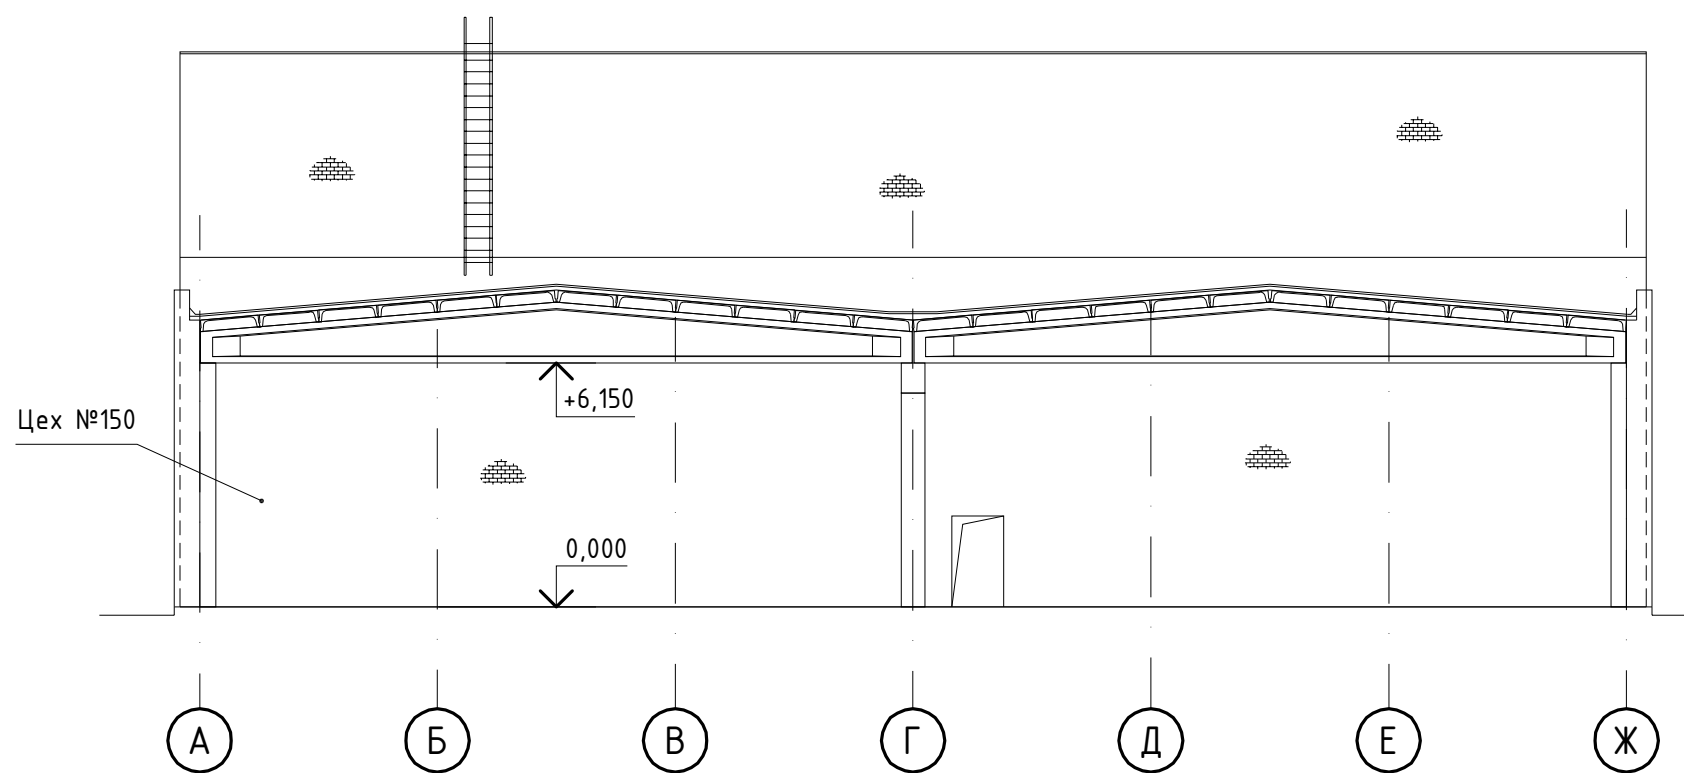




# План кровли, схема вскрытия кровли

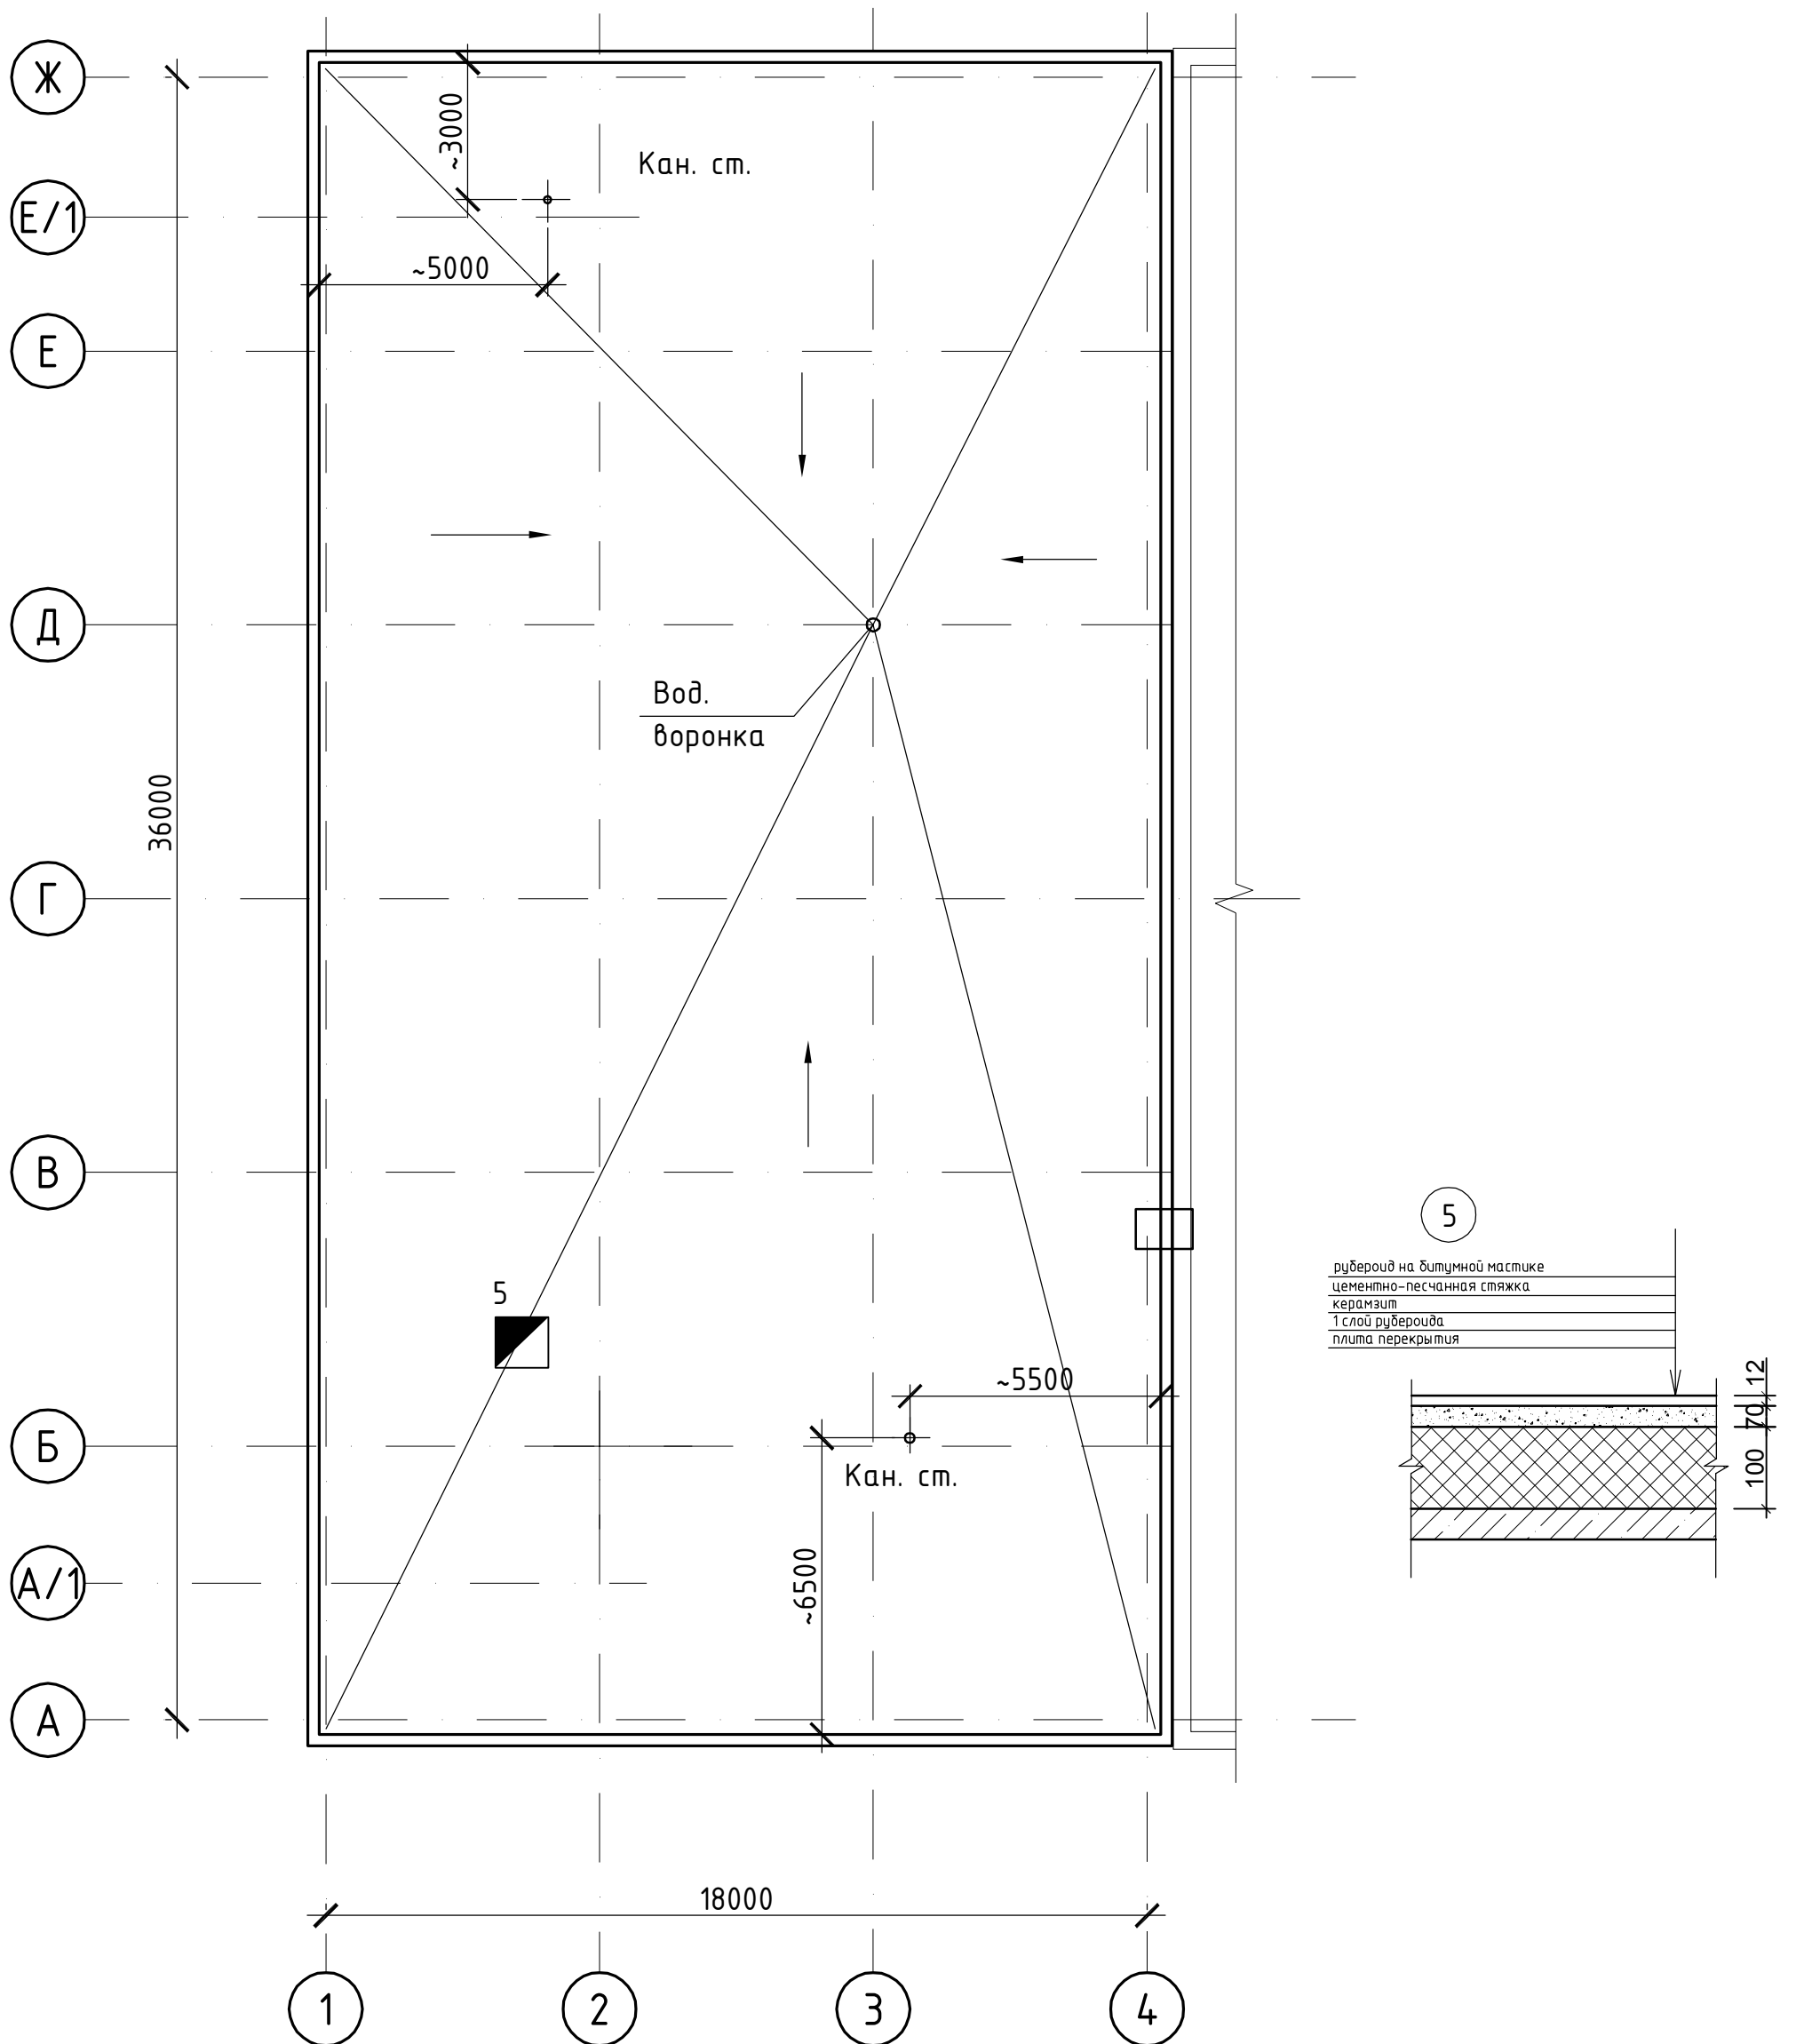

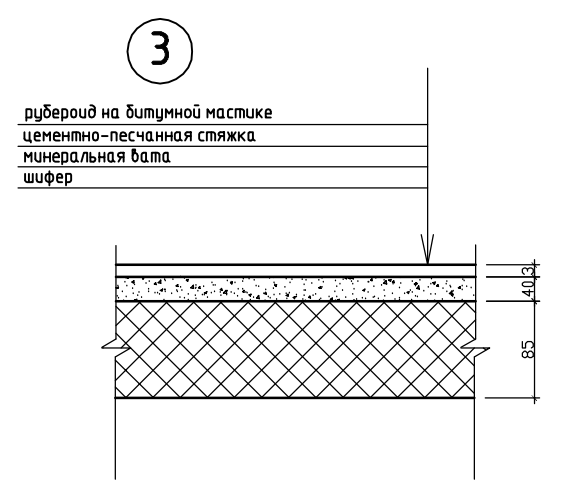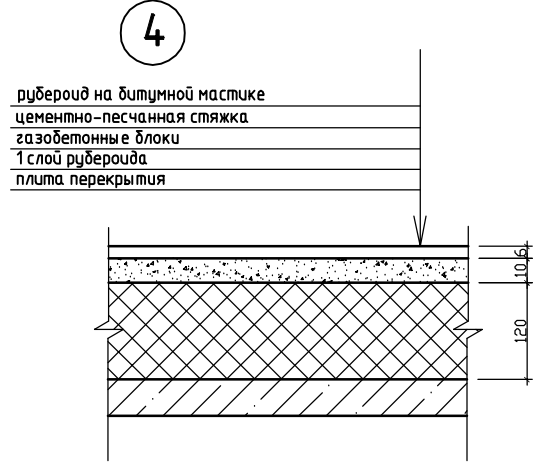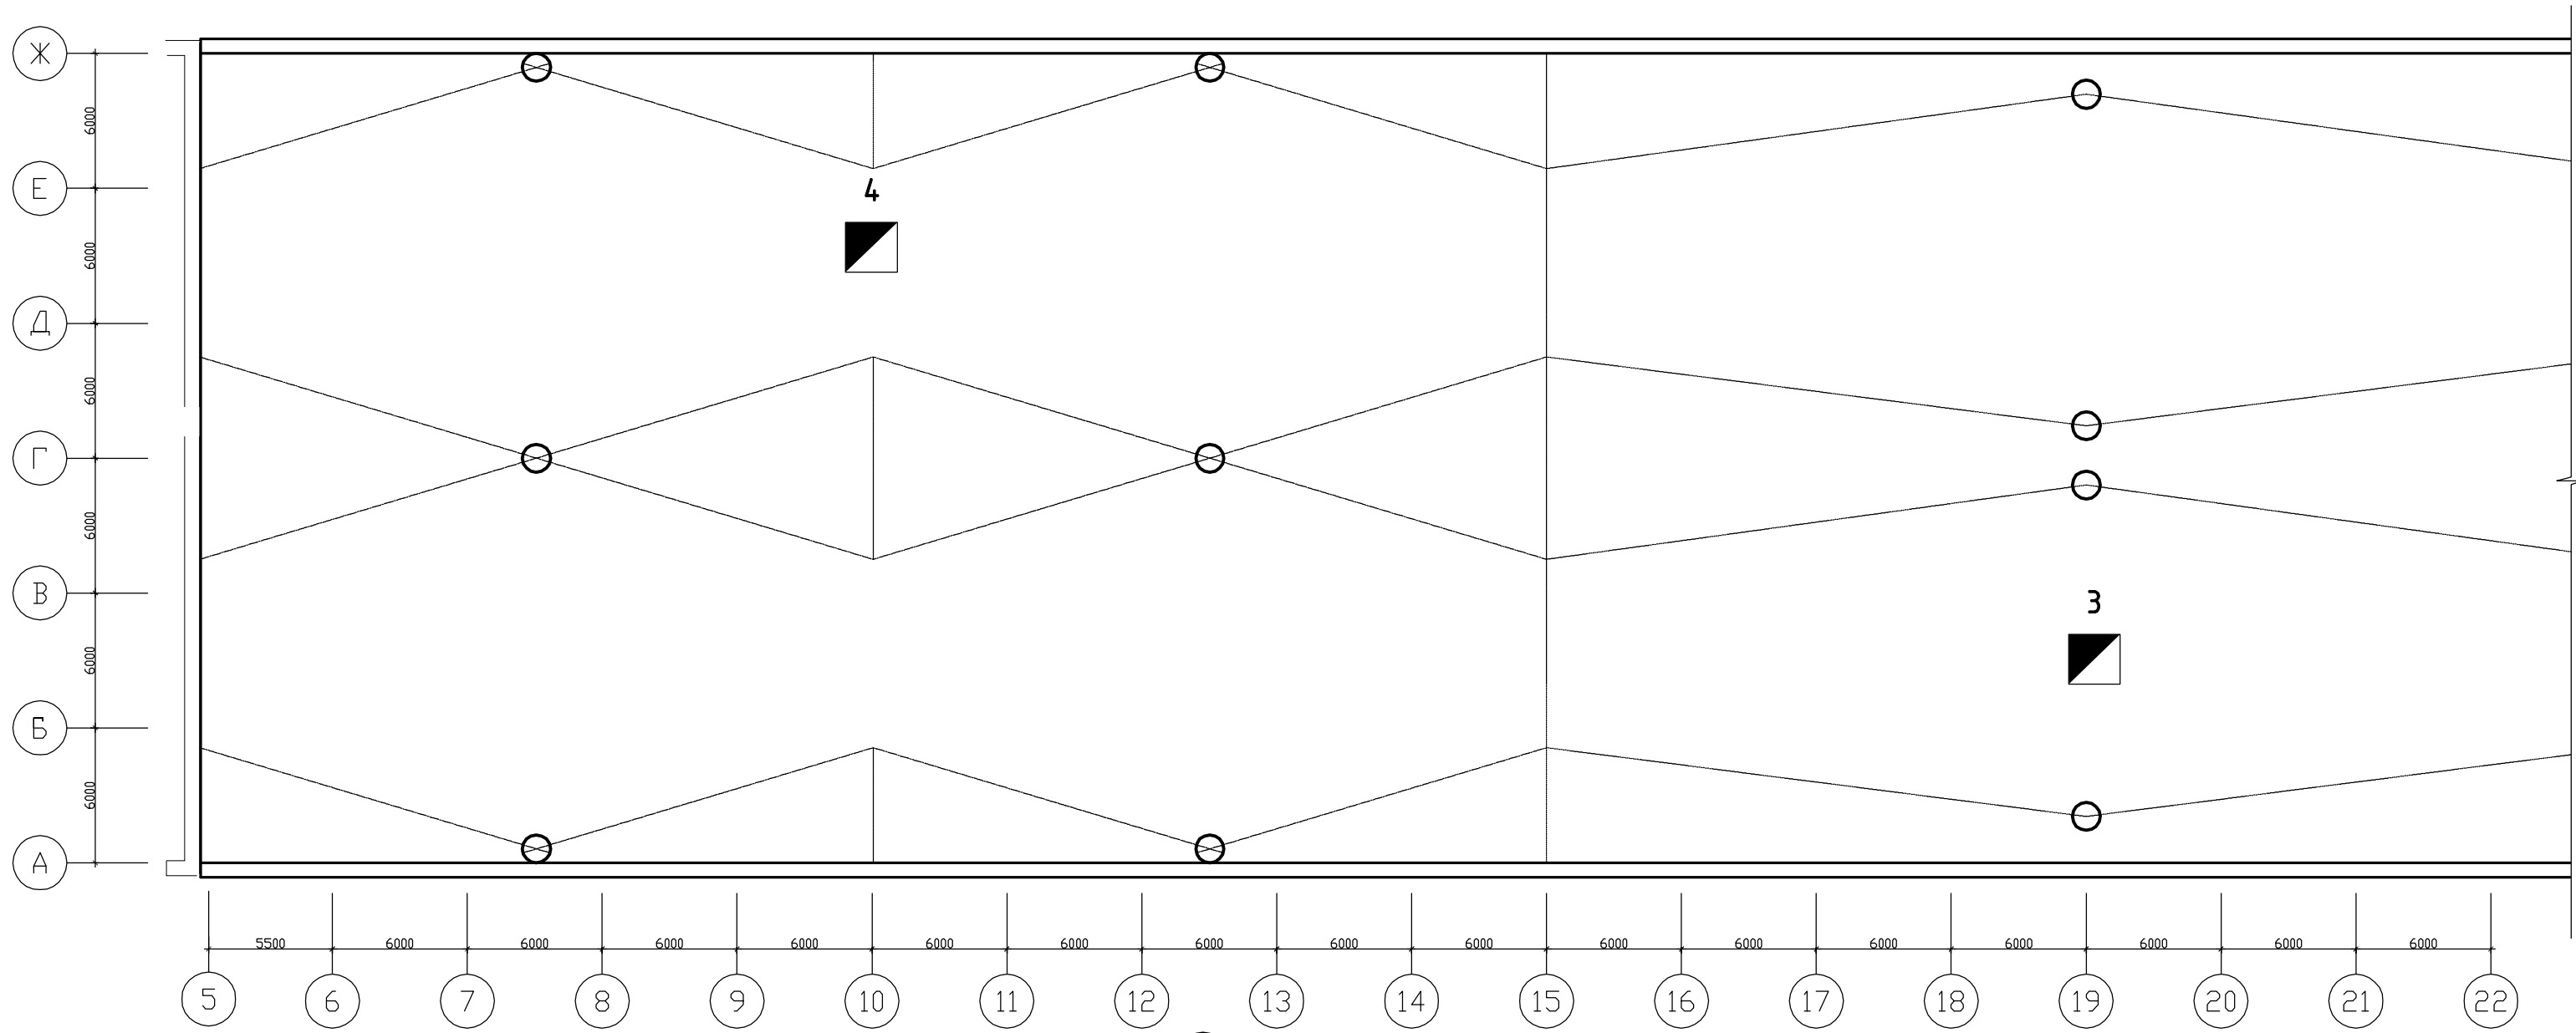План кровли производственного корпуса, схема вскрытий кровли  
 между осей 5-22



План кровли производственного корпуса, схема вскрытий кровли  
 между осей 22-39

