


Внешний вид РУ-0,4 кВ

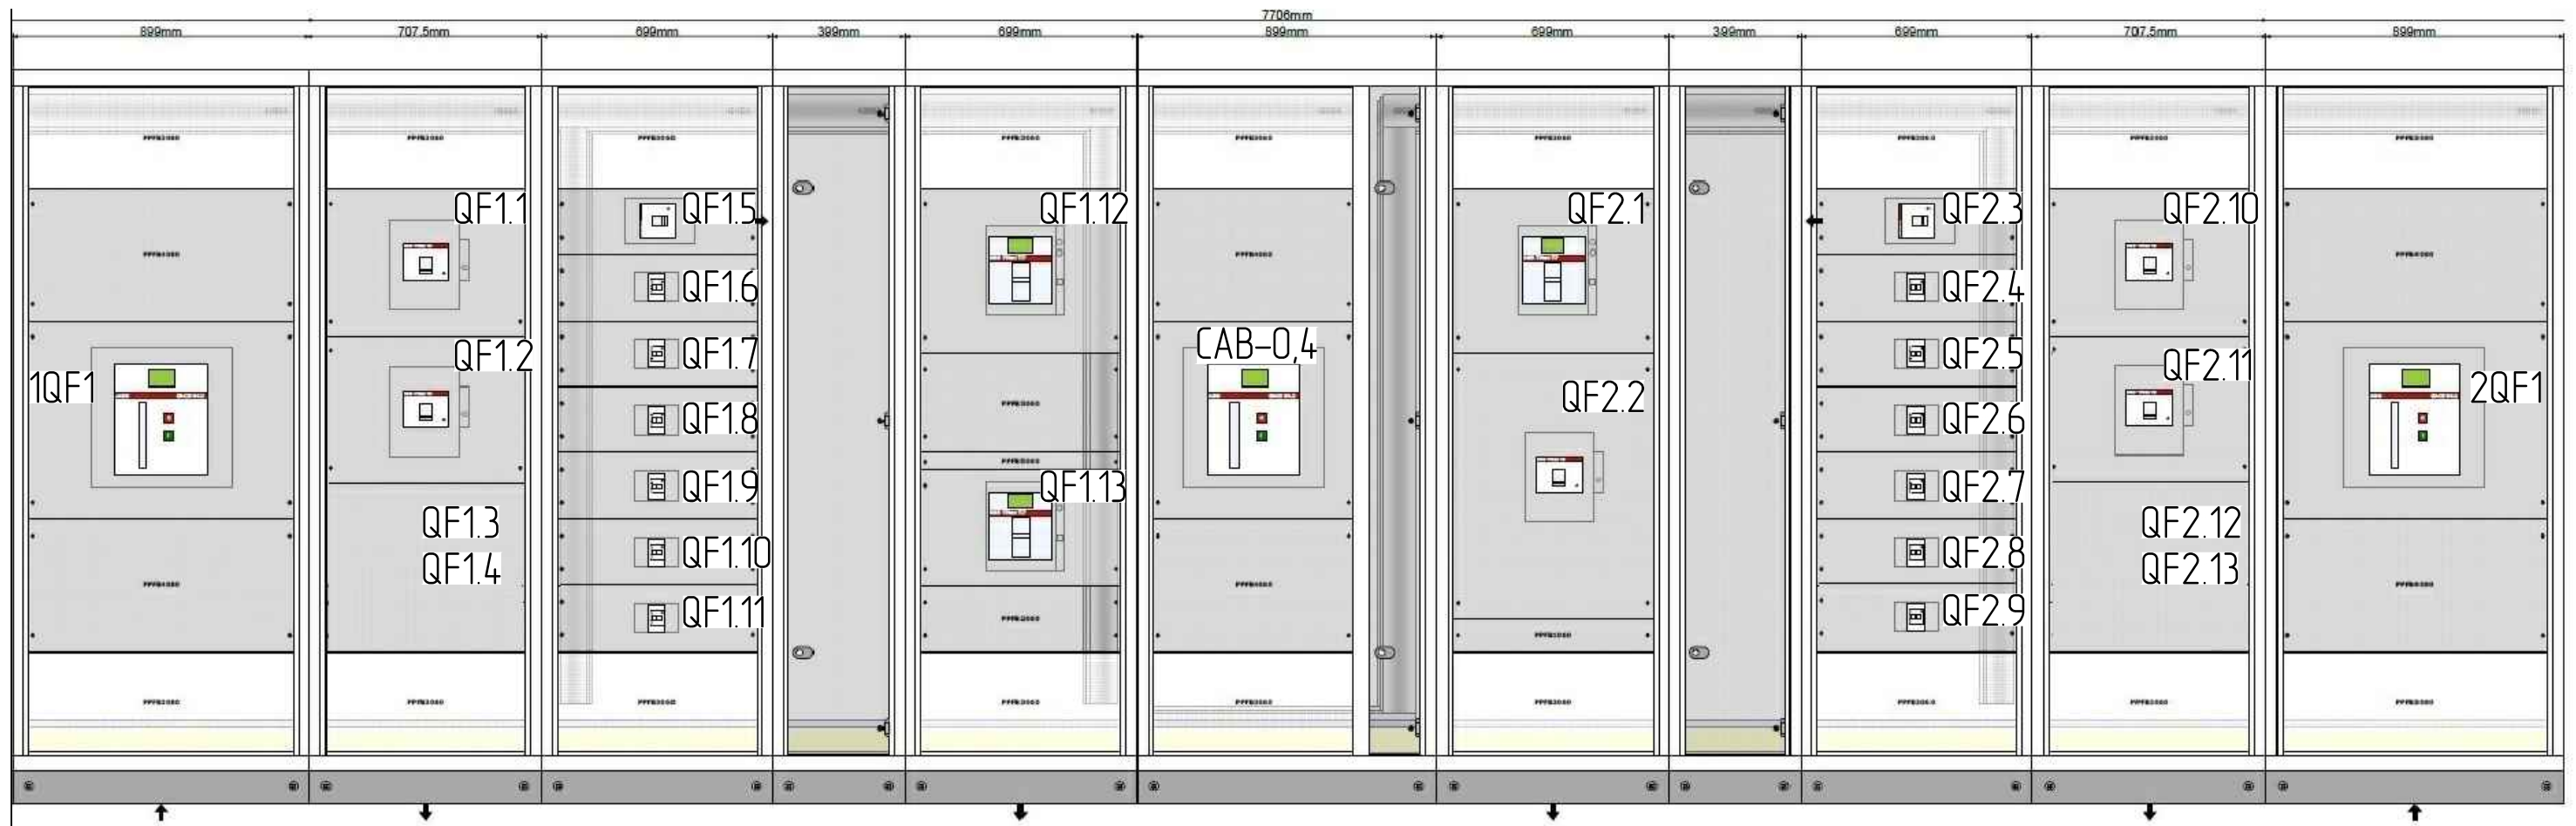

Привязан: 16643/2018-ЭП.Н2 л.1			
Гл. спец.	Федосеев		
Исполн.	Кольшкн		
Инв.№			